



LINIA MAGISTRALNA
PRZEKRÓJ NORMALNY NA PROSTEJ

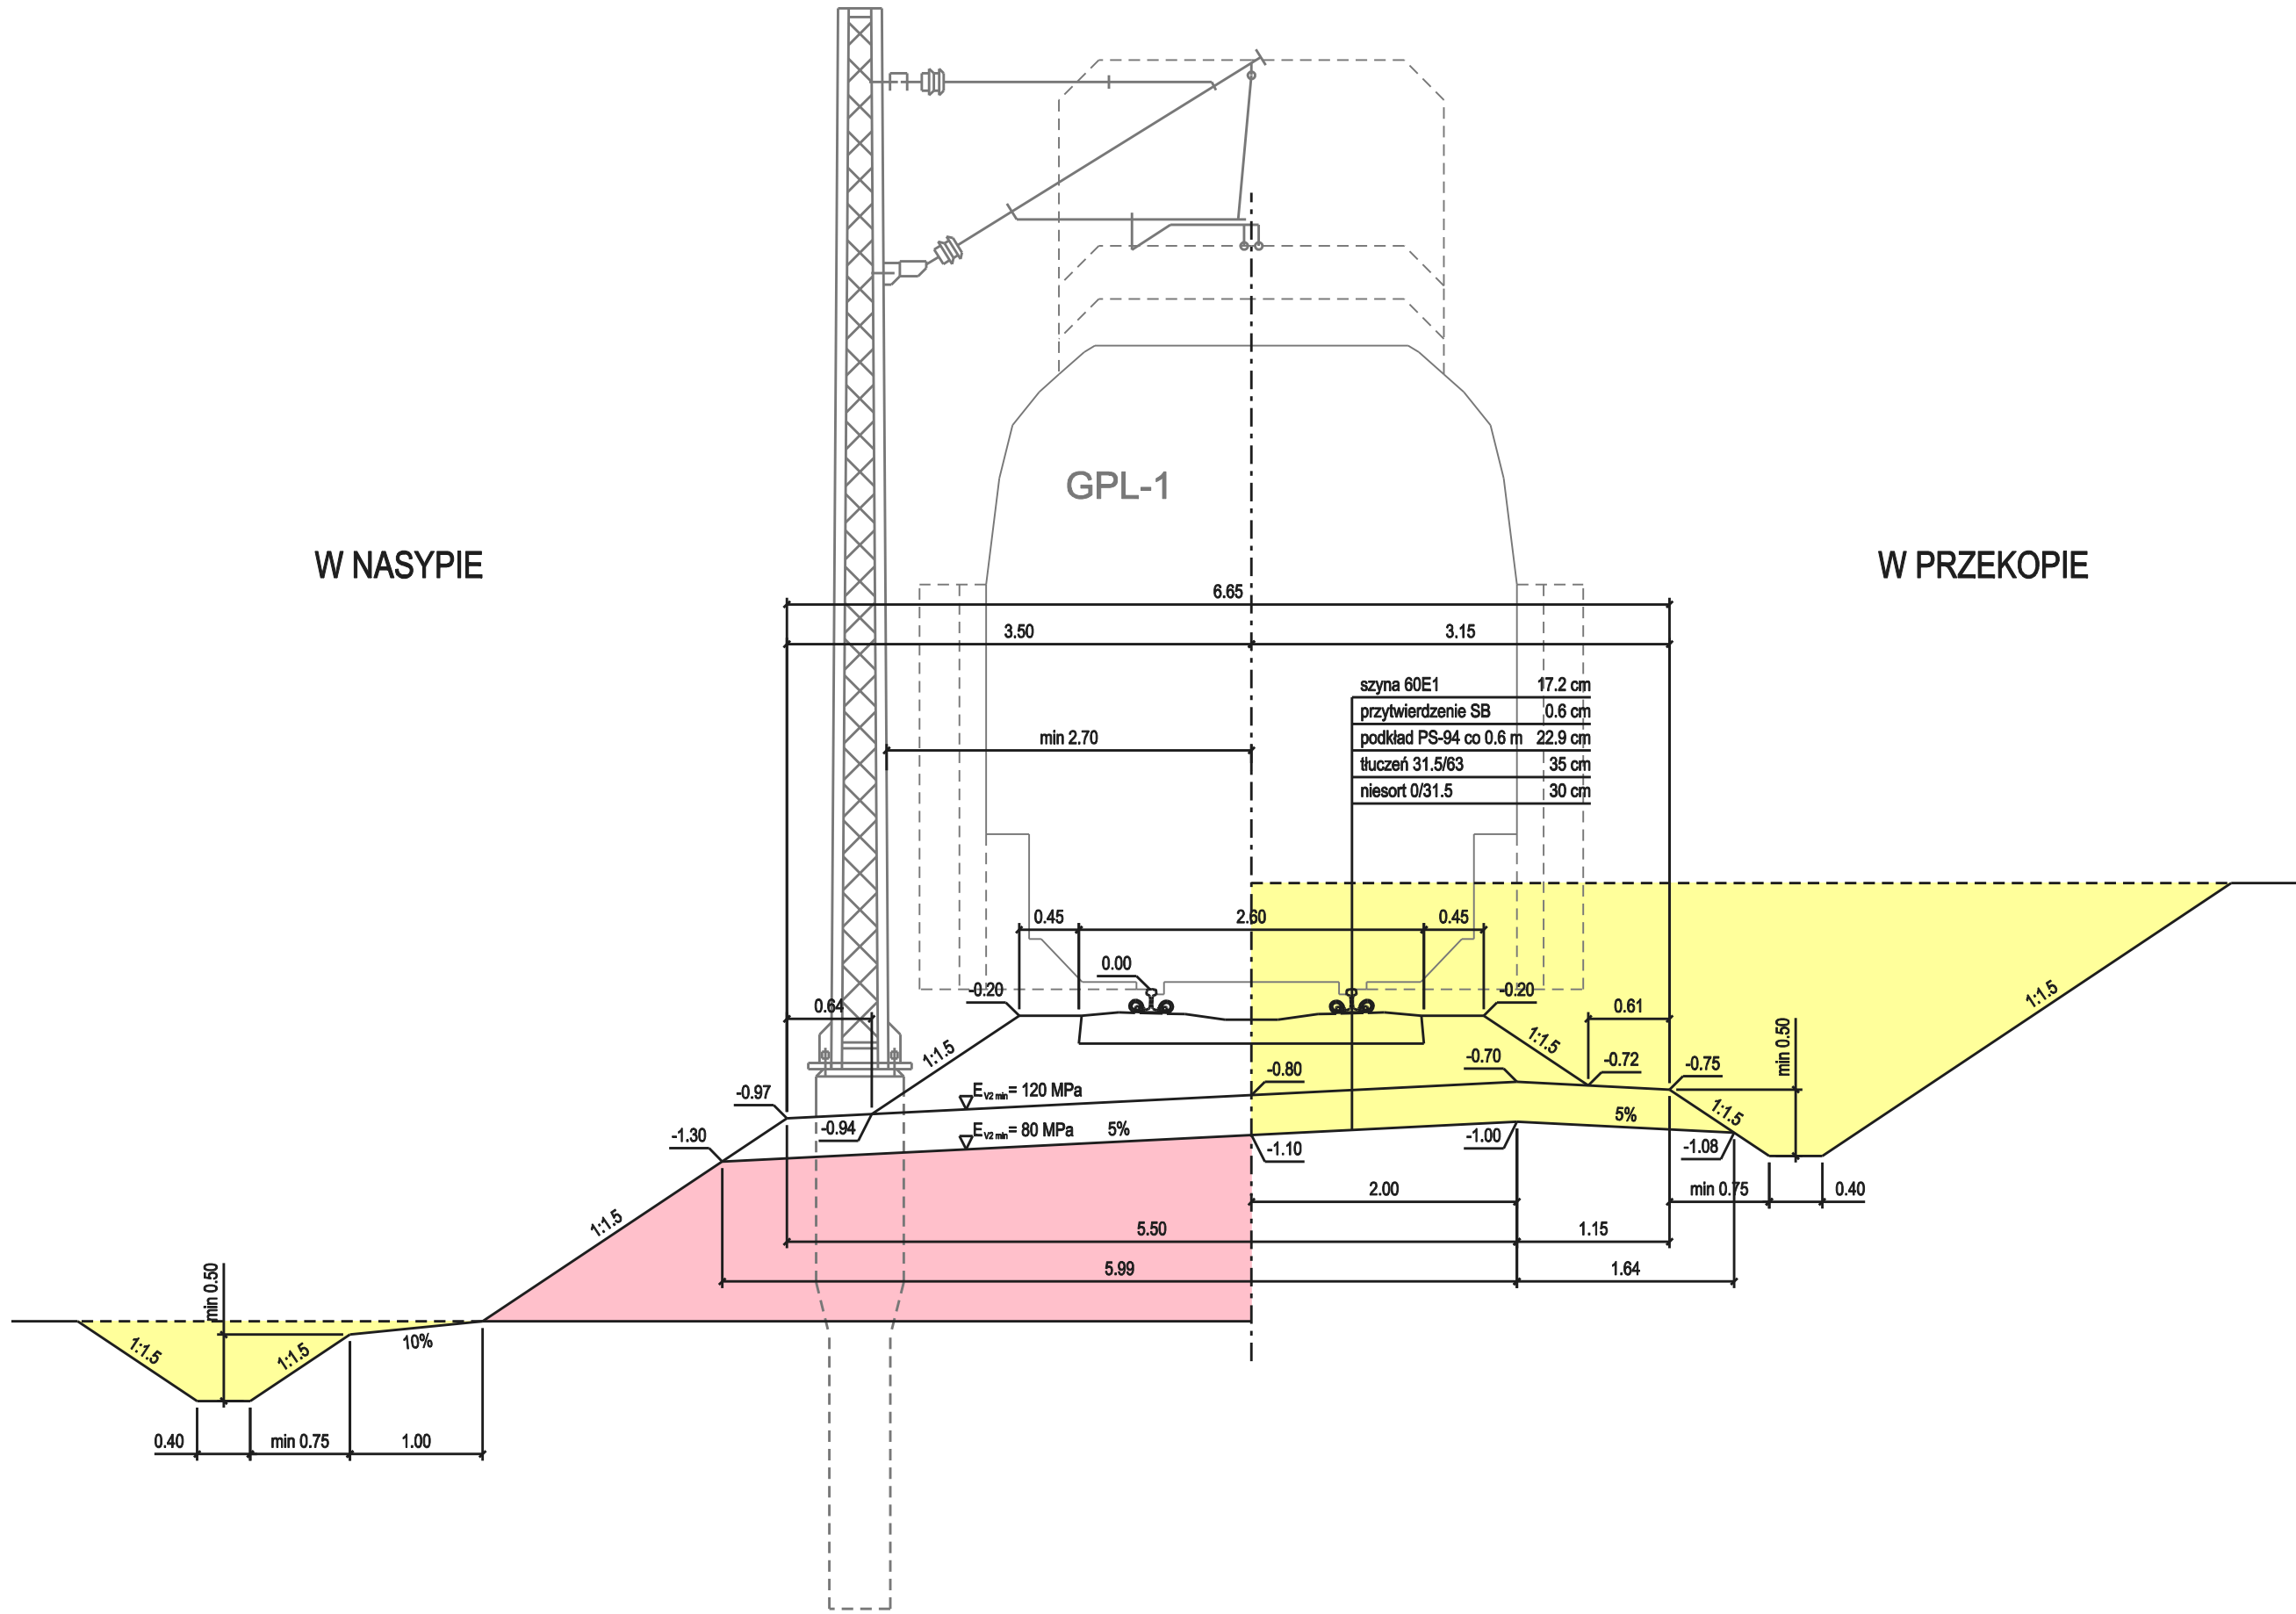

LINIA MAGISTRALNA
PRZEKRÓJ NORMALNY W ŁUKU

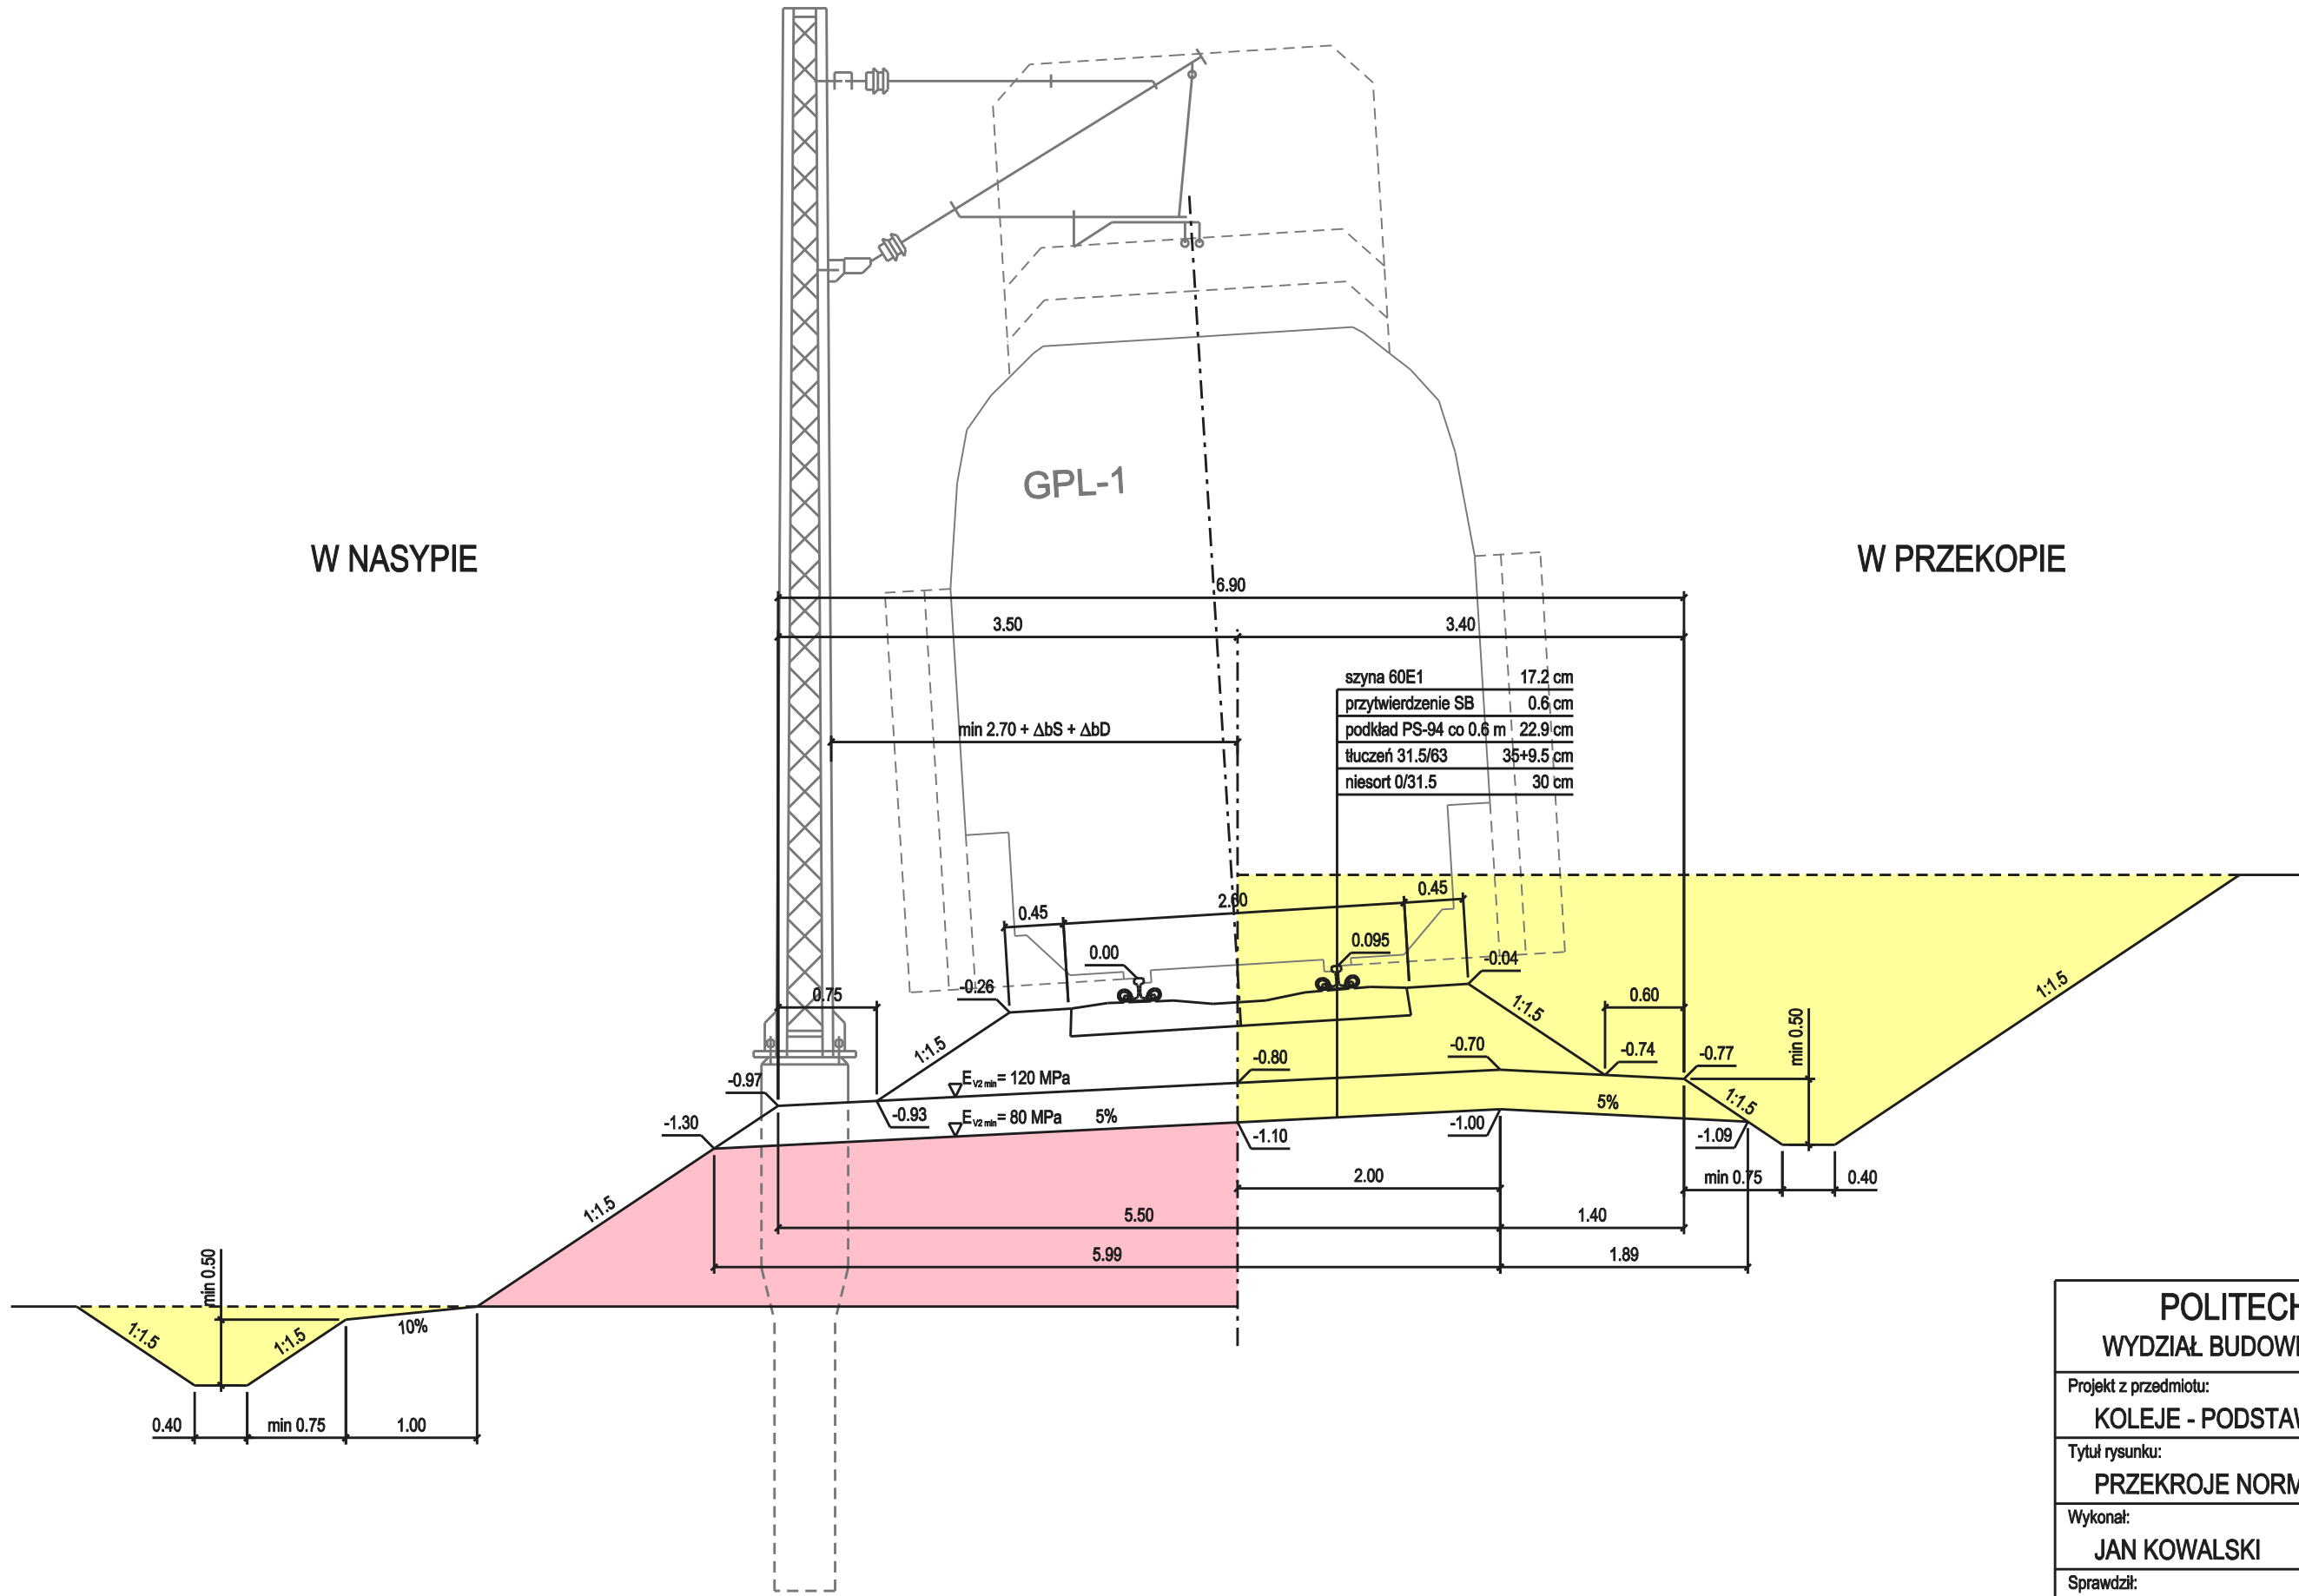

POLITECHNIKA WROCŁAWSKA WYDZIAŁ BUDOWNICTWA LĄDOWEGO I WODNEGO		
Projekt z przedmiotu:	KOLEJE - PODSTAWY	Rok akad.: 2025/26
Tytuł rysunku:	PRZĘKROJE NORMALNE	semestr: letni
Wykonał:	JAN KOWALSKI	Skala: 1 : 50
Sprawdził:	dr inż. JACEK MAKUCH	Nr rys.: 3