
Wroclaw University of Technology, Civil Engineering Institute Rail Infrastructure Group		
Characteristic cross–section 1		
Author: Ivo Smolis		Supervisor CE PhD Igor Gisterek
Date: May 2011	Scale: 1:50	No. 6

Characteristic cross section km 2+747.64

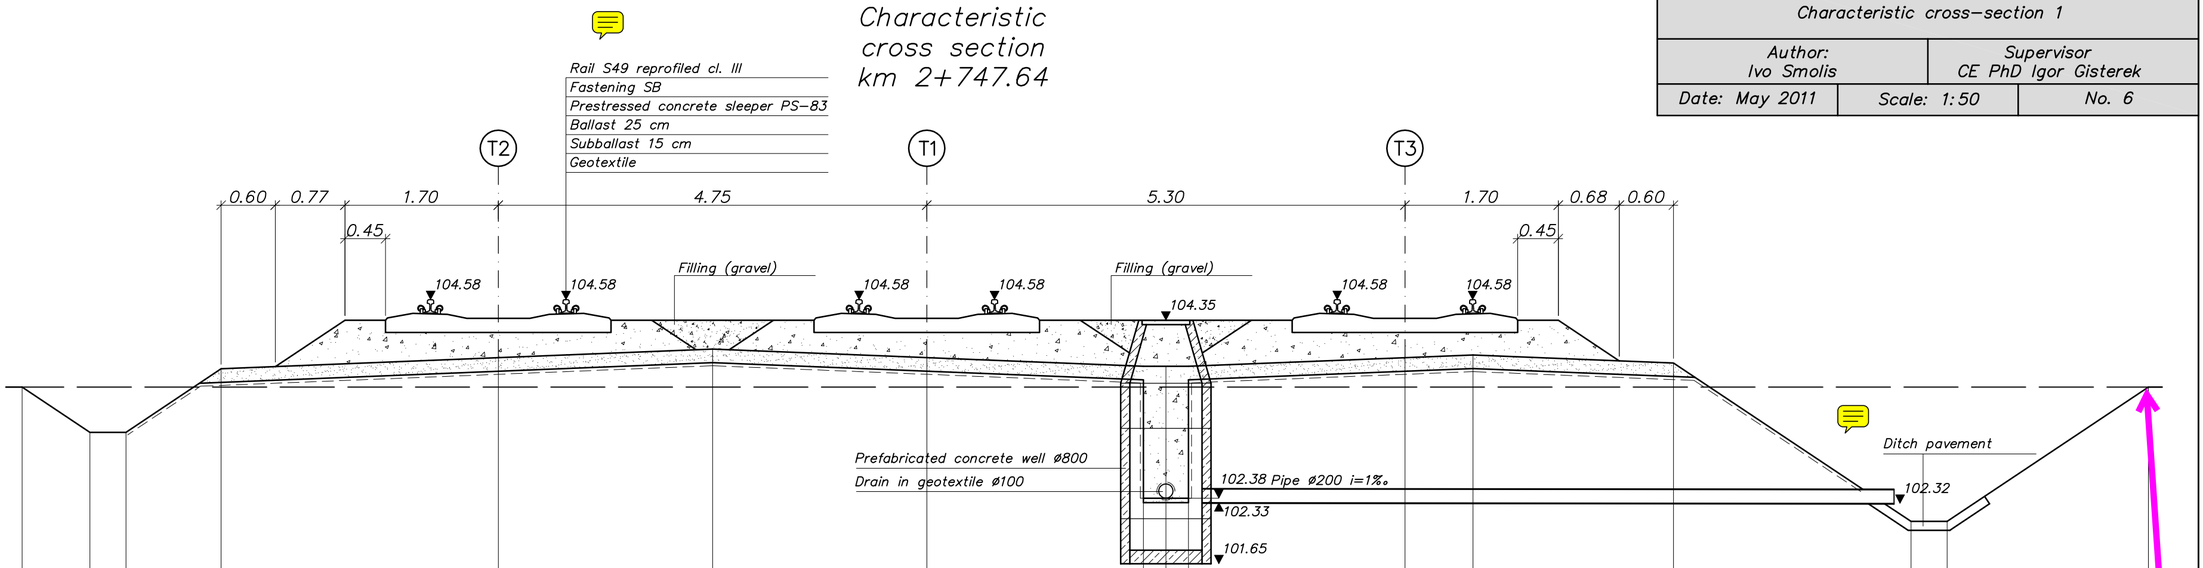

Base level 101.00 m a.s.l.

Design height	103.61	103.11	103.11	103.81	103.94	104.03	103.94	103.84	103.84	103.84	103.94	103.97	103.88	102.12	102.12	103.61
Terrain height	103.61	103.61	103.61	103.61	103.61	103.61	103.61	103.61	103.61	103.61	103.61	103.61	103.61	103.61	103.61	103.61
Distance	10.03	9.28	8.88	7.82	4.75	2.38	0.00	2.40	2.65	2.90	5.30	6.05	8.28	10.90	11.30	13.53