
Characteristic cross section km 3+342.12

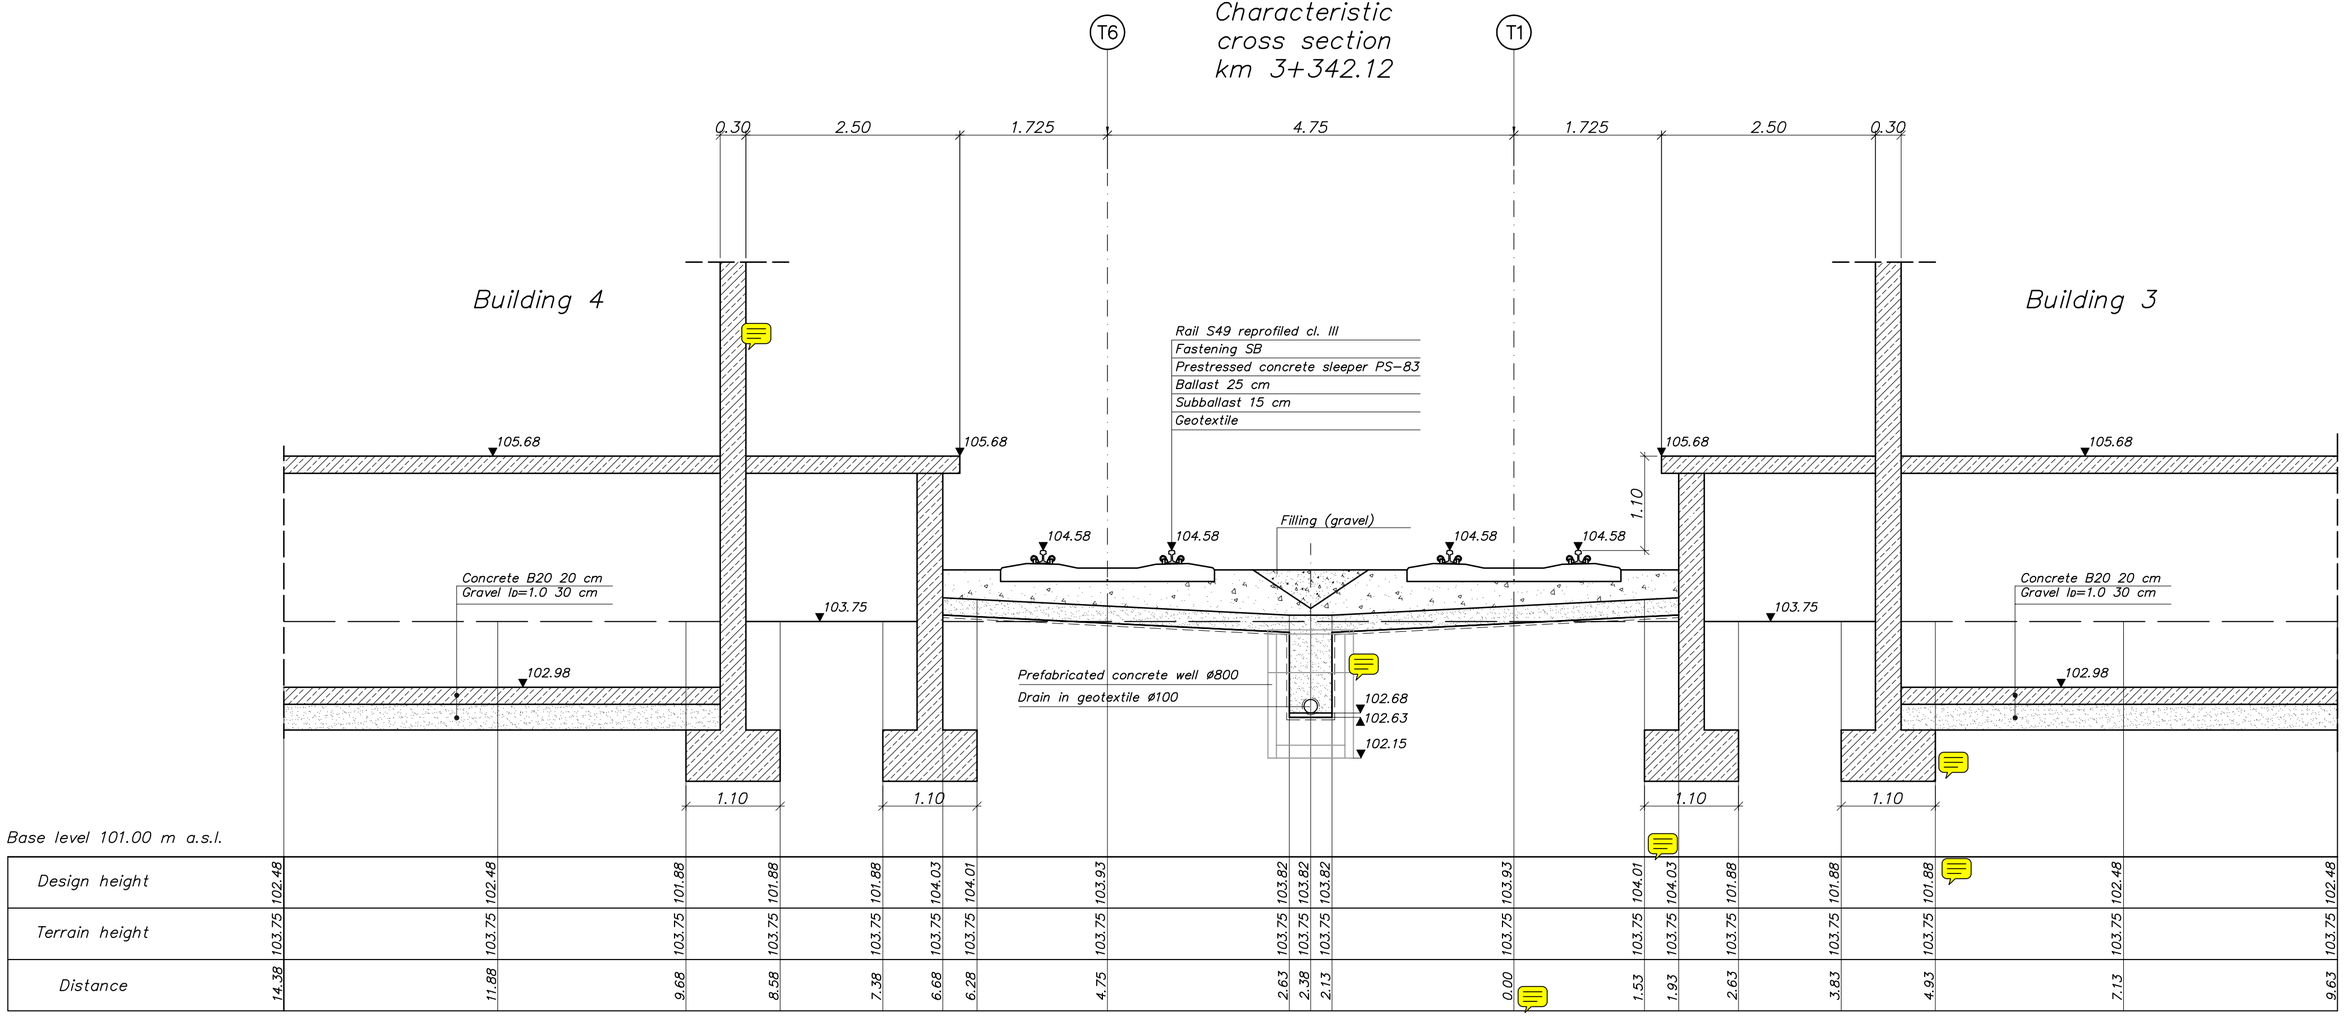

Base level 101.00 m a.s.l.

Design height	102.48	102.48	101.88	101.88	101.88	104.03	104.01	103.93	103.82	103.82	103.82	103.93	104.01	104.03	101.88	101.88	101.88	102.48	102.48
Terrain height	103.75	103.75	103.75	103.75	103.75	103.75	103.75	103.75	103.75	103.75	103.75	103.75	103.75	103.75	103.75	103.75	103.75	103.75	103.75
Distance	14.38	11.88	9.68	8.58	7.38	6.68	6.28	4.75	2.63	2.38	2.13	0.00	1.53	1.93	2.63	3.83	4.93	7.13	9.63

Wroclaw University of Technology, Civil Engineering Institute Rail Infrastructure Group		
Characteristic cross-section 2		
Author: Ivo Smolis	Supervisor CE PhD Igor Gisterek	
Date: May 2011	Scale: 1:50	No. 7