

PRZEKRÓJ POPRZECZNY
km 5+500.00

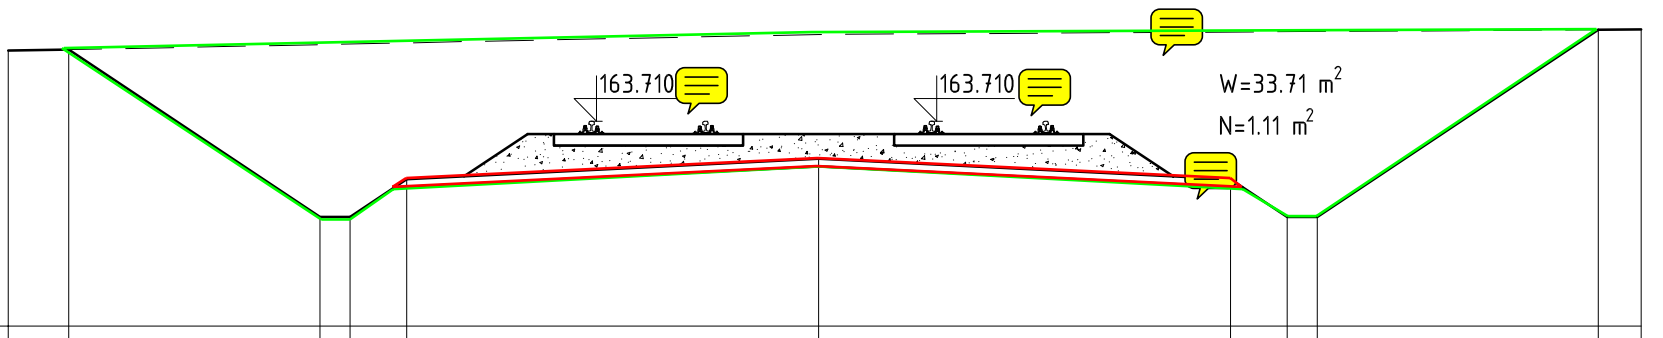


p. por. 161.00 m n.p.m.													
RZĘDNE TERENU	164,66		164,72	164,73	164,75		164,85		164,89	164,89	164,90		164,92
RZĘDNE PROJEKTOWE	164,66		162,44	162,44	162,94		163,22		162,94	162,44	162,44		164,92
ODLEGŁOŚCI	9,92		6,60	6,20	5,45		0,00		5,45	6,20	6,60		10,31

PRZEKRÓJ POPRZECZNY
km 5+809,22

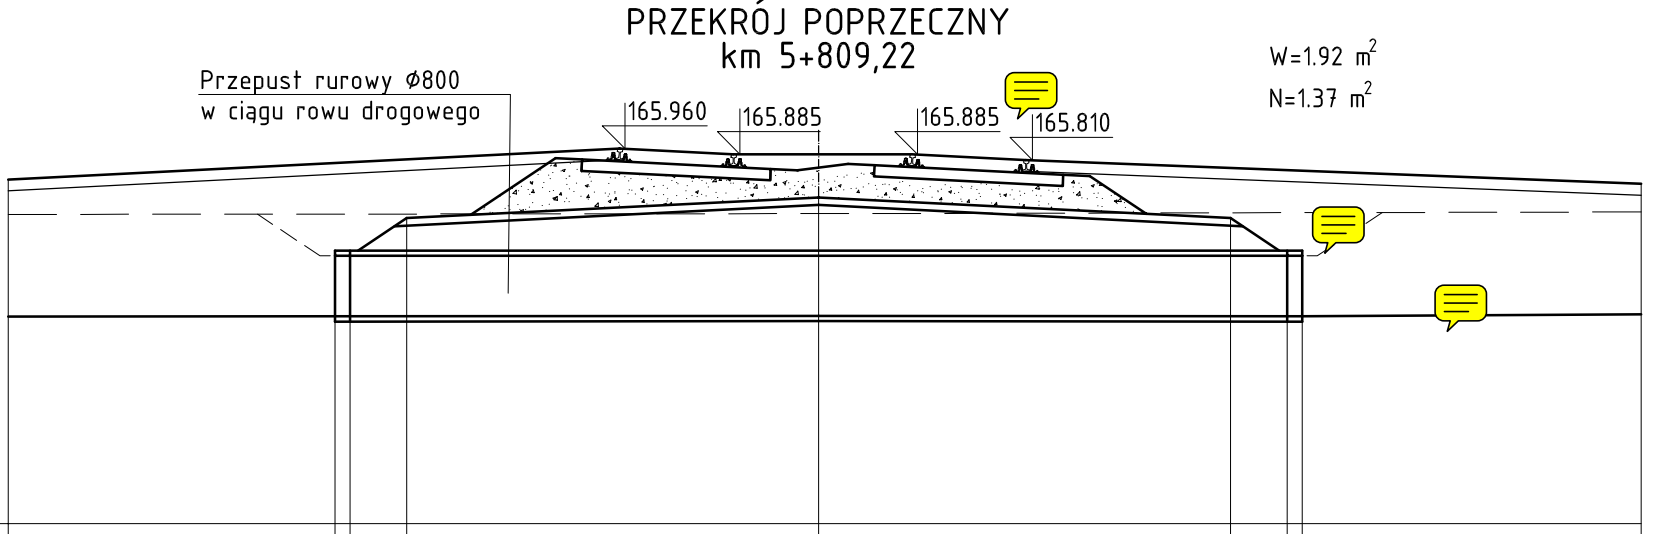


p. por. 161.00 m n.p.m.													
RZĘDNE TERENU	165,09		165,09	165,09			165,10		165,11	165,11			165,11
RZĘDNE PROJEKTOWE	163,74		164,54	165,04			165,32		165,04	164,54			163,74
ODLEGŁOŚCI	6,40		6,20	5,45			0,00		5,45	6,20			6,40

PRZEKRÓJ POPRZECZNY
km 6+020,51

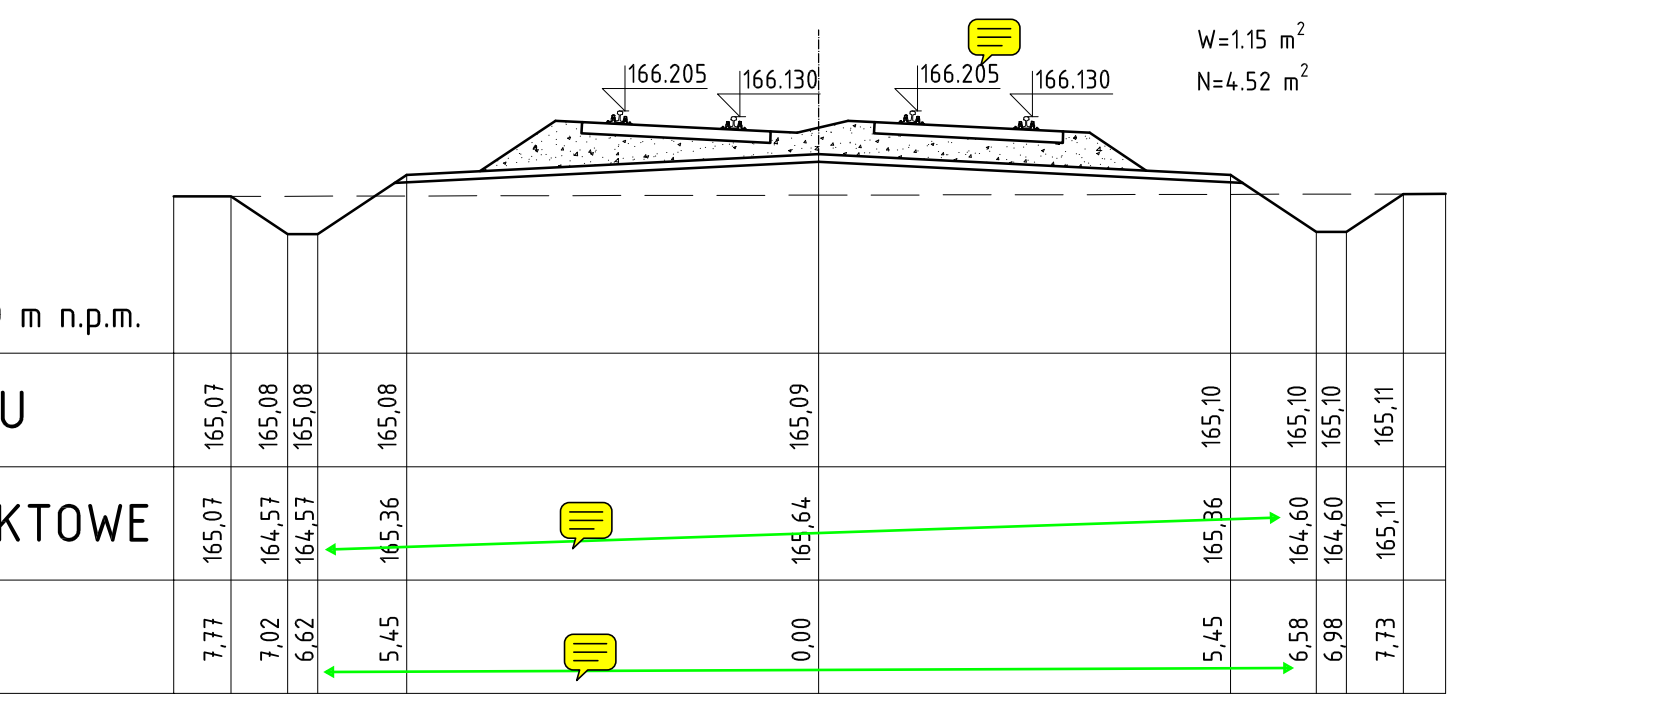

p. por. 163.00 m n.p.m.													
RZĘDNE TERENU	165,07		165,08	165,08	165,08		165,09		165,10	165,10	165,10		165,11
RZĘDNE PROJEKTOWE	165,07		164,57	164,57	165,36		165,64		165,36	164,60	164,60		165,11
ODLEGŁOŚCI	7,77		7,02	6,62	5,45		0,00		5,45	6,58	6,98		7,73

PRZEKRÓJ POPRZECZNY
km 6+300,00

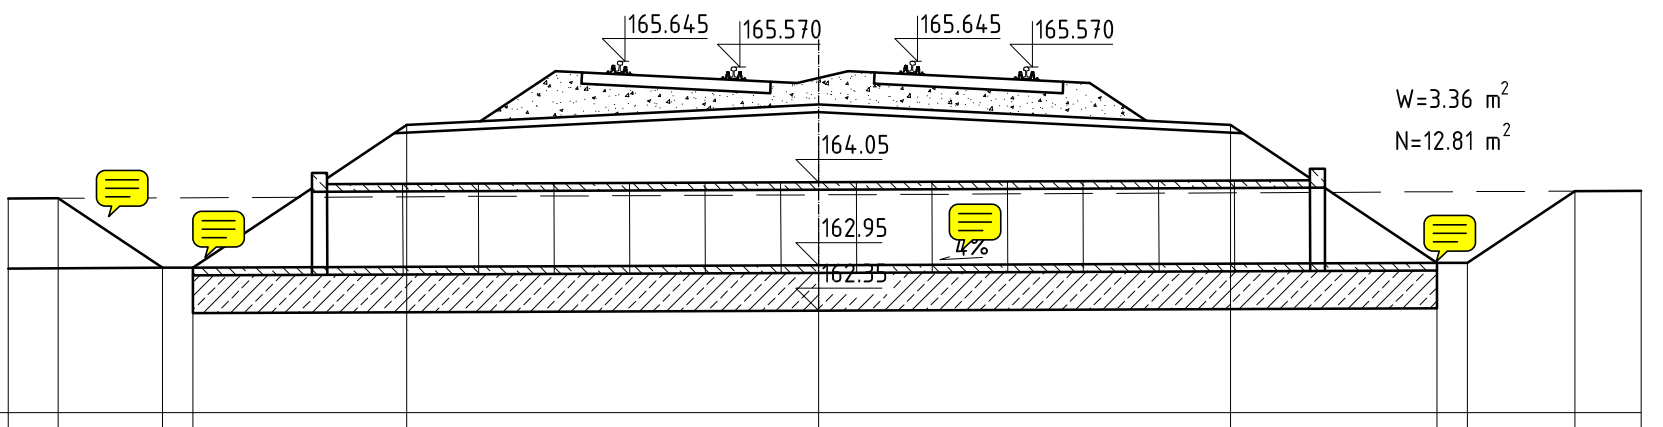

p. por. 161.00 m n.p.m.													
RZĘDNE TERENU	163,83		163,84	163,84	163,86		163,88		163,91	163,92	163,92		163,93
RZĘDNE PROJEKTOWE	162,91		162,91	162,91	164,80		165,08		164,80	162,98	162,98		163,93
ODLEGŁOŚCI	10,06		8,68	8,28	5,45		0,00		5,45	8,18	8,58		10,00

POLITECHNIKA WROCŁAWSKA
Wydział Budownictwa Lądowego i Wodnego
Zakład Infrastruktury Transportu Szynowego

PROJEKTANT:

SPRAWDZIŁ: dr inż. Jarosław Zwolski

skala 1:100

Tytuł rysunku:

Przekroje poprzeczne