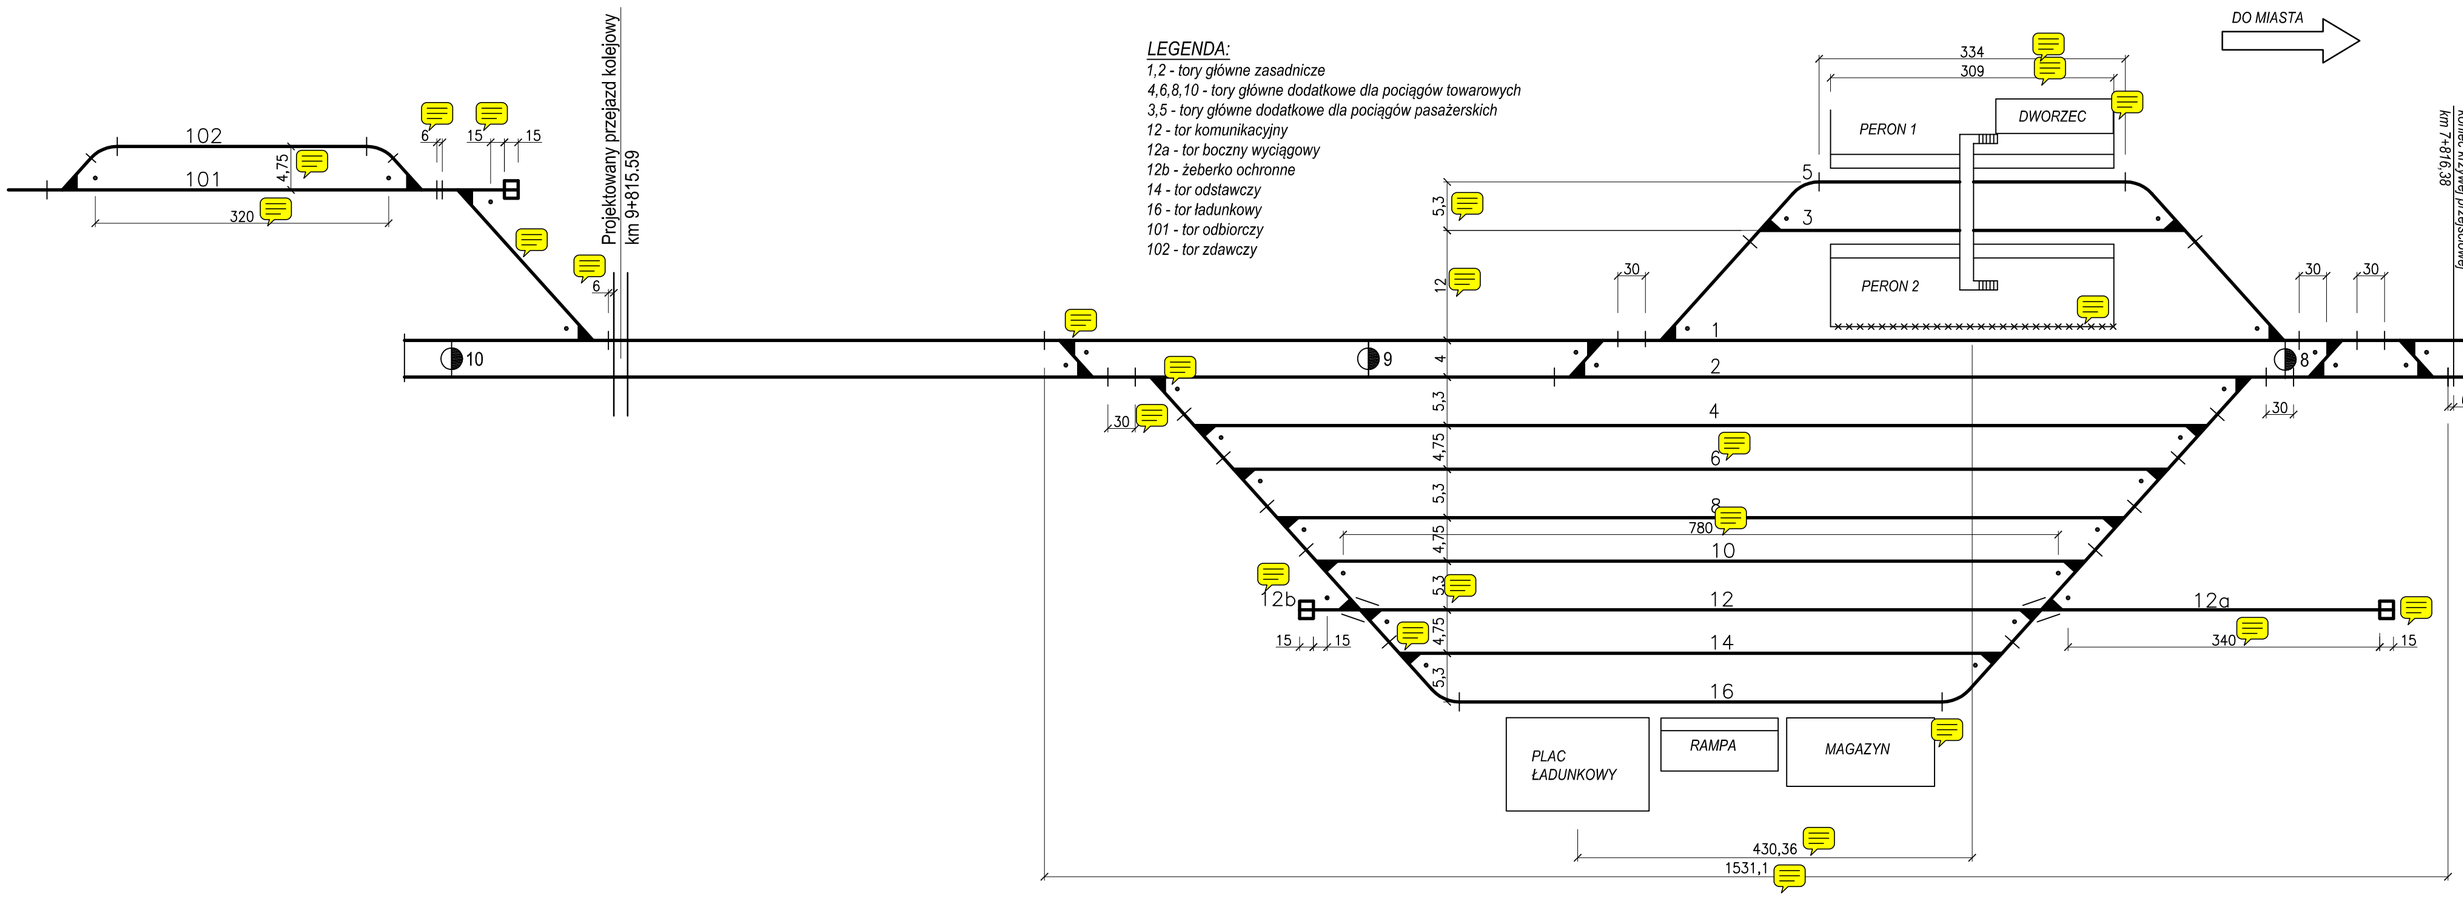


Instytut Inżynierii Lądowej Politechniki Wrocławskiej **Zakład Infrastruktury Transportu Szynowego**			
Projektował: **Kamil Stachowiak**	Podpis:	Data:	Stadium: **P.W.**
Sprawdził: **dr inż. Jarosław Zwolski**	Podpis:	Data:	
Obiekt: **PROJEKT STACJI KOLEJOWEJ**			Skala: **1:5000/500**
Tytuł rysunku: **KONCEPCJA - WARIANT II**			Nr rysunku: **02**