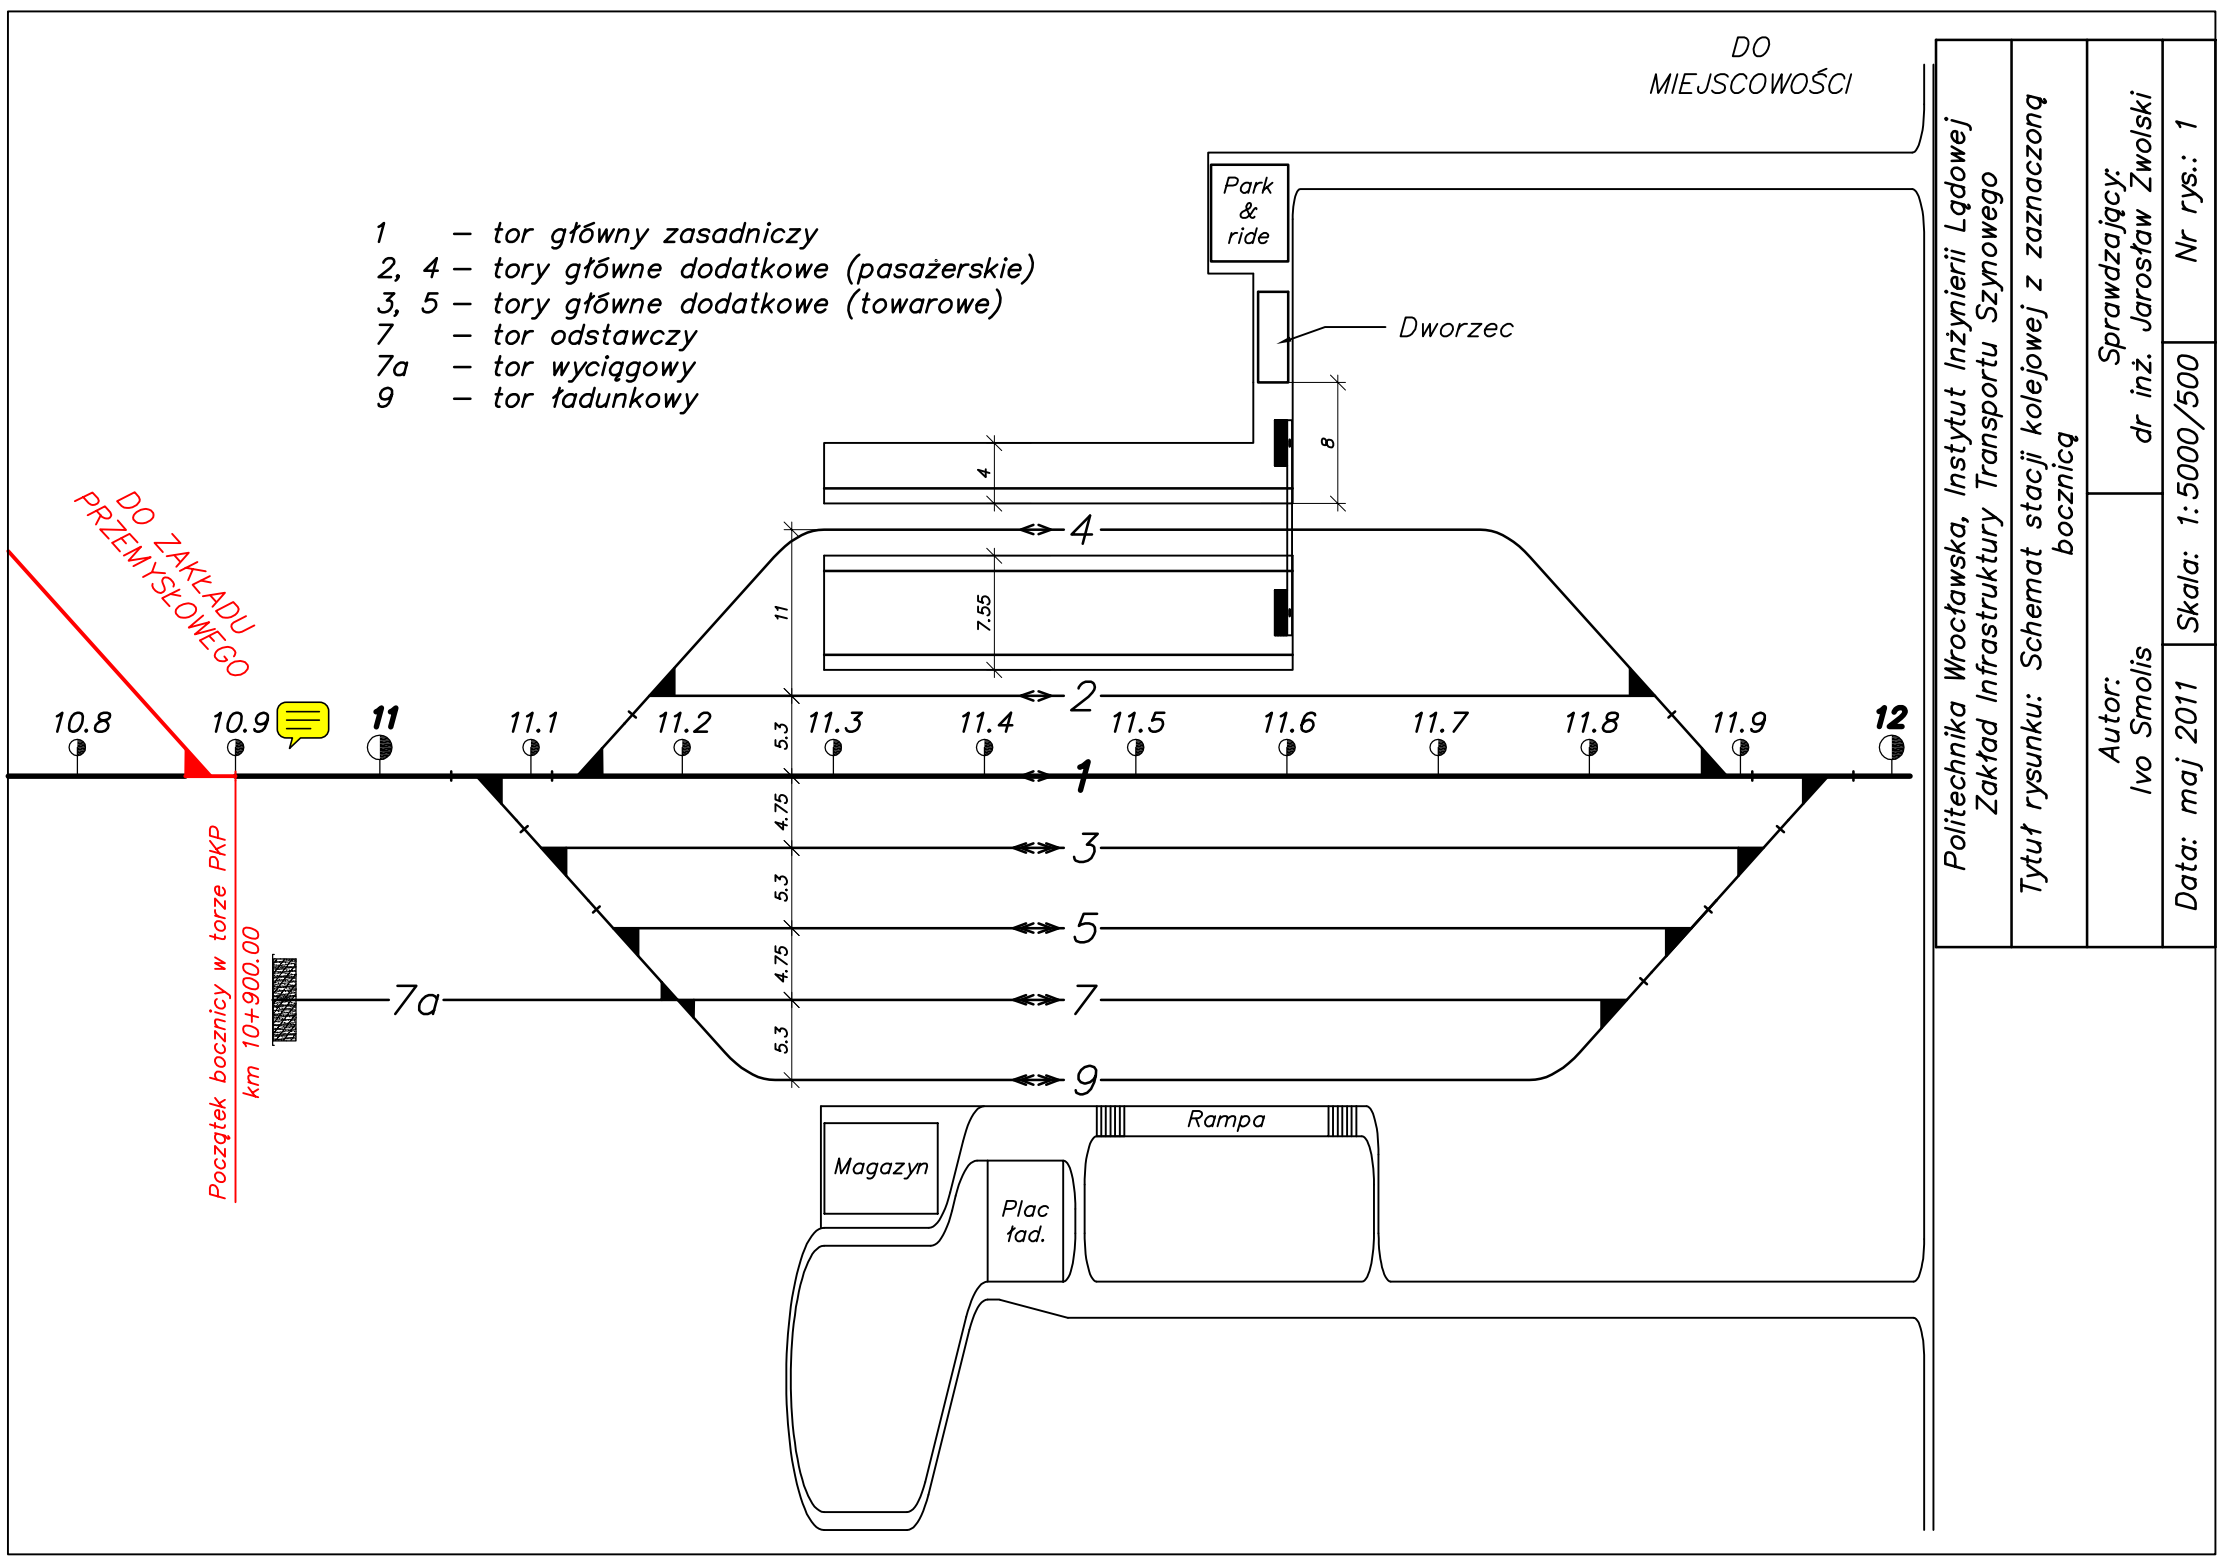

DO MIEJSCOWOŚCI
1 – tor główny zasadniczy
2, 4 – tory główne dodatkowe (pasażerskie)
3, 5 – tory główne dodatkowe (towarowe)
7 – tor odstawczy
7a – tor wyciągowy
9 – tor ładunkowy
Park & ride
Dworzec
DO ZAKŁADU PRZEMYSŁOWEGO
Początek bocznicy w torze PKP km 10+900.00
10.8
10.9
11
11.1
11.2
11.3
11.4
11.5
11.6
11.7
11.8
11.9
12
4
8
11
7.55
5.3
4.75
5.3
4.75
5.3
Magazyn
Plac ład.
Rampa
Politechnika Wrocławska, Instytut Inżynierii Lądowej
Zakład Infrastruktury Transportu Szynowego
Tytuł rysunku: Schemat stacji kolejowej z zaznaczoną bocznicą
Autor: Ivo Smolis
Sprawdzający: dr inż. Jarosław Zwolski
Data: maj 2011
Skala: 1:5000/500
Nr rys.: 1