
Politechnika Wrocławska, Instytut Inżynierii Lądowej Zakład Infrastruktury Transportu Szynowego		
Tytuł rysunku: Profil podłużny bocznicy		
Autor: Ivo Smolis		Sprawdzający: dr inż. Jarosław Zwolski
Data: maj 2011	Skala: 1:5000/100	Nr rys.: 3

Profil podłużny bocznicy

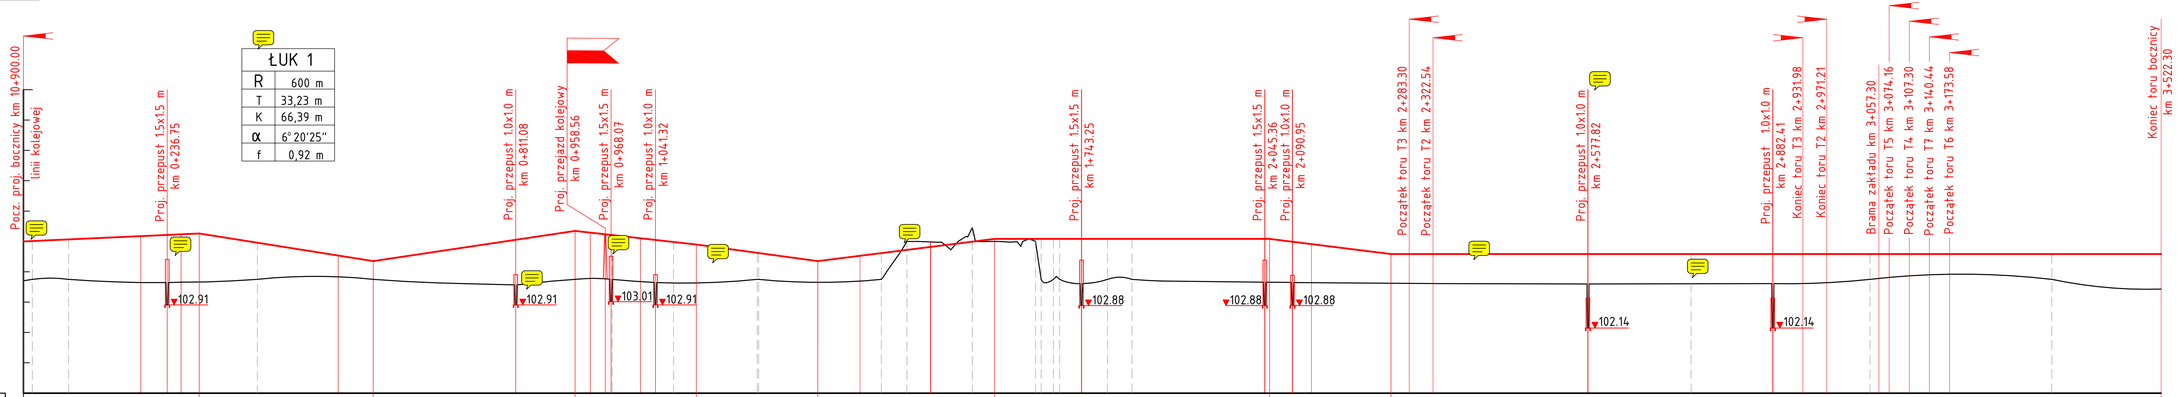

Poziom por. 100 m n.p.m.

| | | |