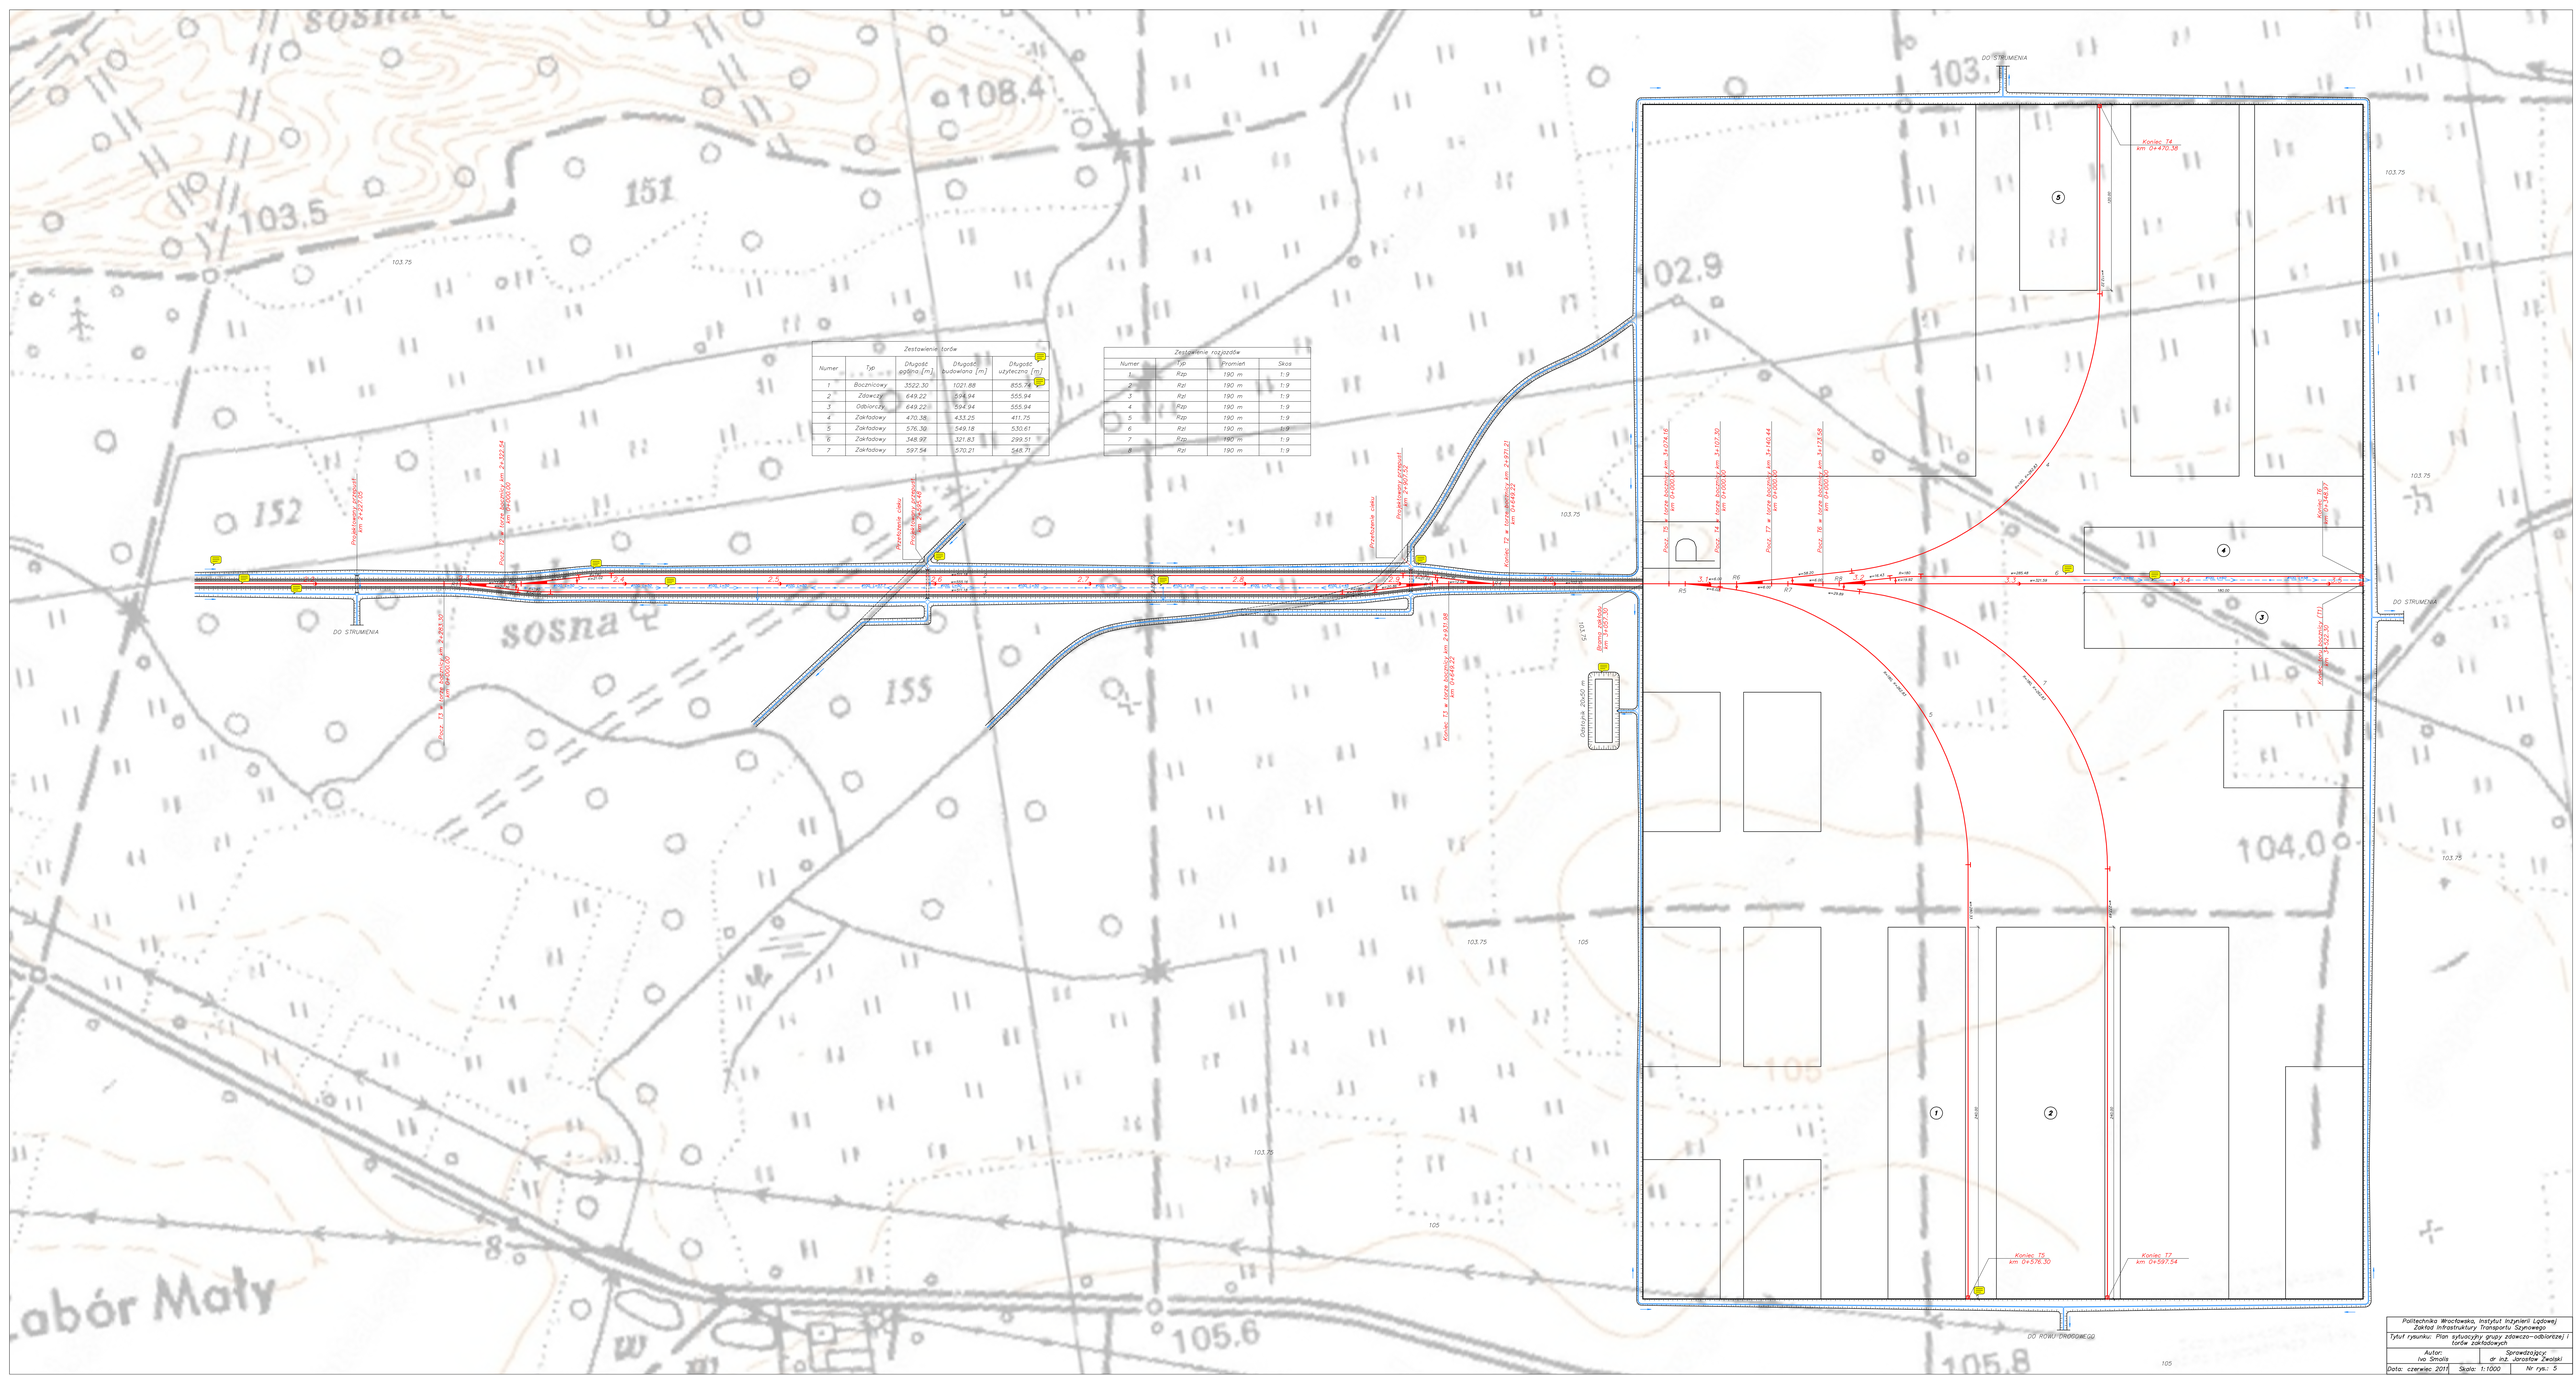

Zestawienie torów
Numer
Typ
Długość użytkowa [m]
1 Boczniowy 855.74
2 Zdawczy 555.94
3 Odbiorczy 555.94
4 Zakładowy 411.75
5 Zakładowy 530.61
6 Zakładowy 299.51
7 Zakładowy 548.71
Zestawienie rozjazdów
Numer
Typ
Promień
Skos
1 Rzp 190 m 1:9
2 Rzl 190 m 1:9
3 Rzp 190 m 1:9
4 Rzp 190 m 1:9
5 Rzl 190 m 1:9
6 Rzl 190 m 1:9
7 Rzp 190 m 1:9
8 Rzl 190 m 1:9
DO STRUMIENIA
DO RONDY DROGOWEJ
Koniec T8 km 0+470.38
Koniec T5 km 0+576.30
Koniec T7 km 0+597.54
Odcinek 20.50 m
Rama 60E1500 1:9 prawa
Politechnika Wrocławska, Instytut Inżynierii Lądowej
Zakład Infrastruktury Transportu Szynowego
Tytuł rysunku: Plan sytuacyjny grupy zdawczo-odbiorczej i torów zakładowych
Autor: Ivo Smola
Sprawdzający: dr inż. Jarosław Zwolski
Data: czerwiec 2016
Skala: 1:1000
Nr rys.: 5