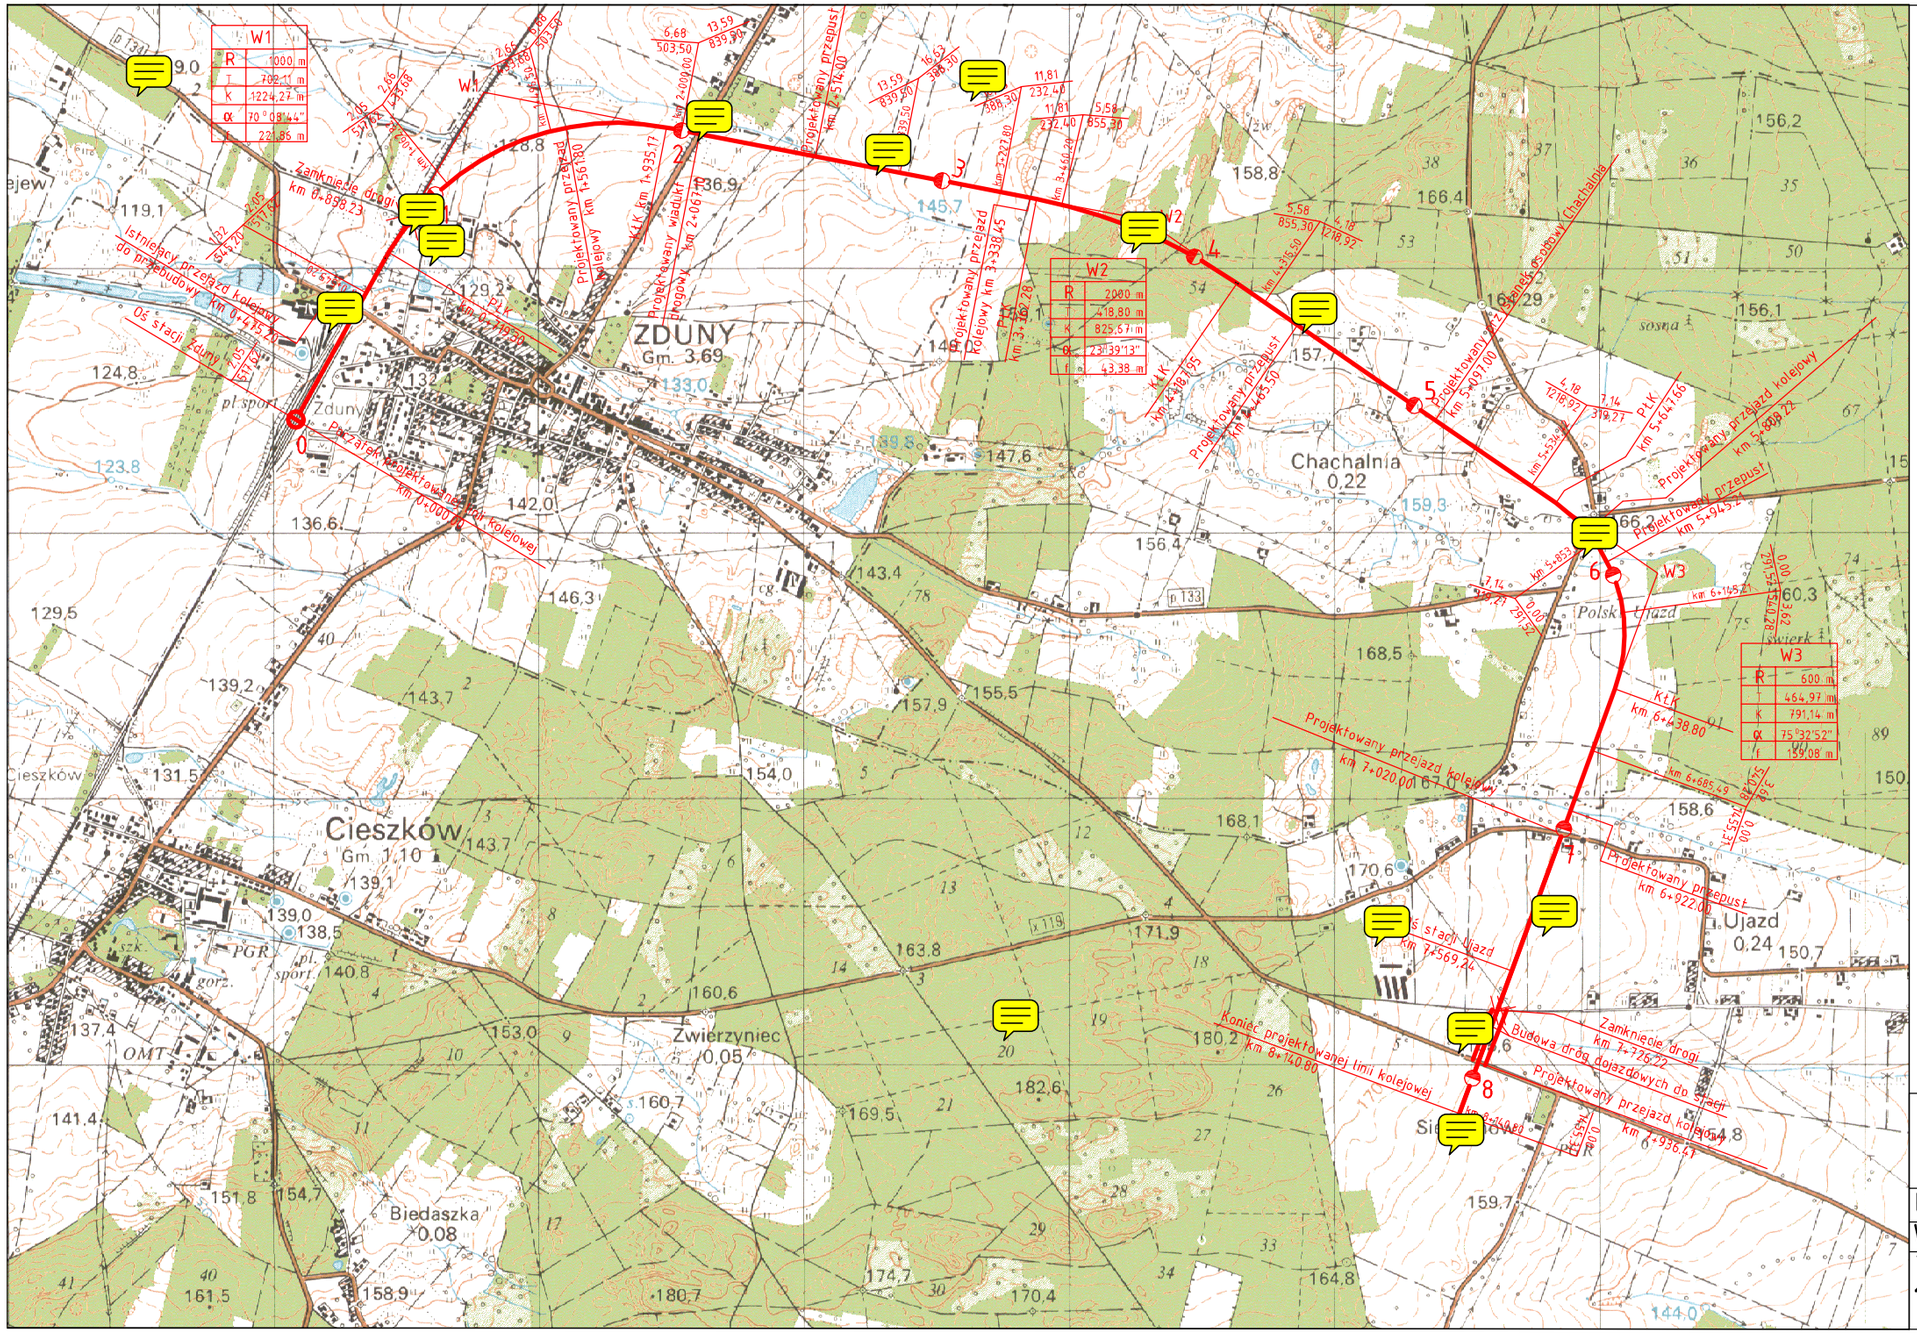


POLITECHNIKA WROCŁAWSKA
Wydział Budownictwa Lądowego i Wodnego
Katedra Mostów i Kolei

PROJEKT Z PRZEDMIOTU Koleje-podstawy	Rok akad. 2015/16
WYKONAŁ:	
Tytuł rysunku: 1. Plan sytuacyjny	Skala 1:25 000