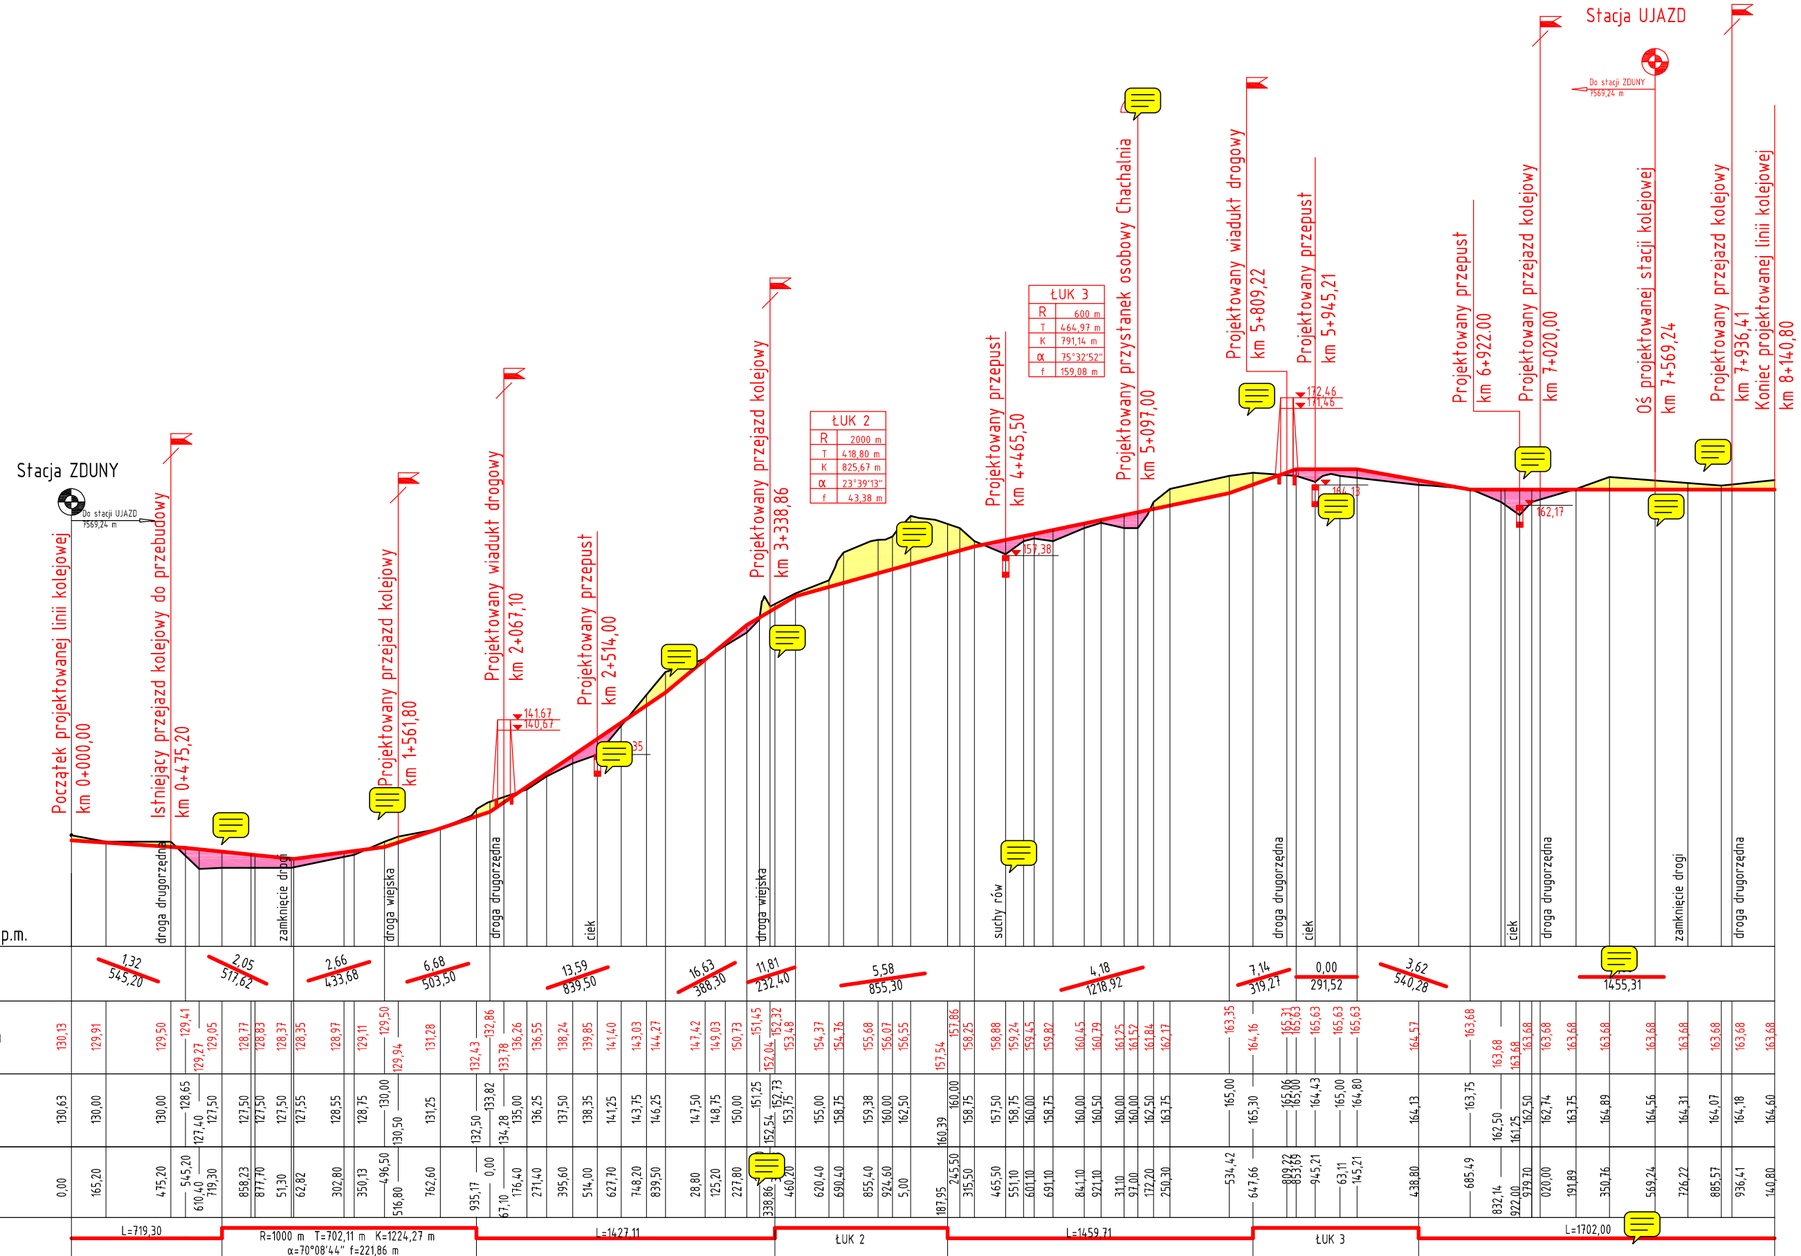


POLITECHNIKA WROCŁAWSKA Wydział Budownictwa Lądowego i Wodnego Katedra Mostów i Kolei	
PROJEKT Z PRZEDMIOTU Koleje-podstawy	Rok akad. 2015/16
WYKONAŁ:	
Tytuł rysunku: 2. Profil podłużny	Skala 1 : 25 000 / 500