

DANE:
KATEGORIA LINII: kat. 1, jednotorowa
TRAKCJA: elektryczna
PROMIEŃ ŁUKU: 400 m
STANDARD KONSTRUKCYJNY NAWIERZCHNI: 1.1

NA PROSTEJ

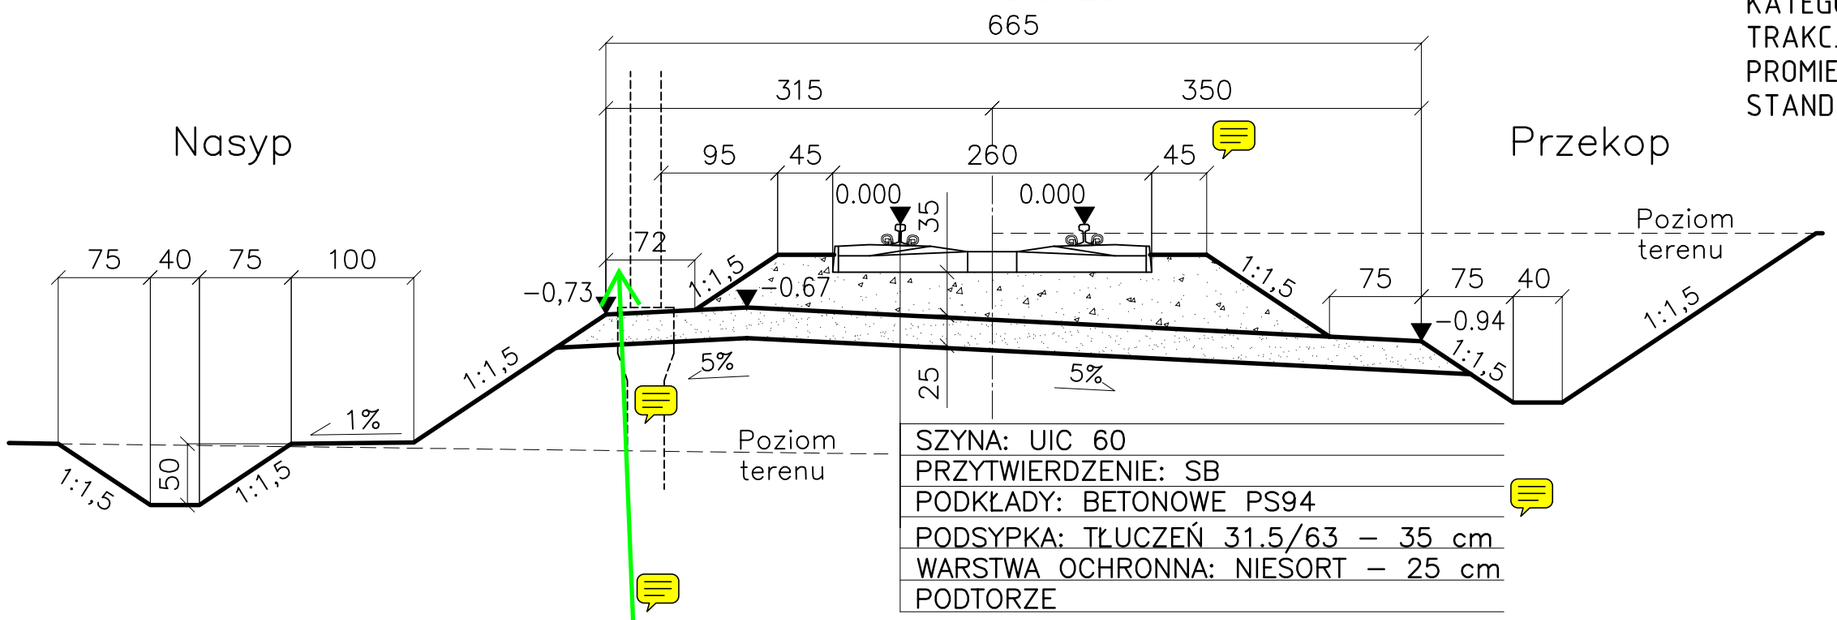

SZYNA: UIC 60
PRZYTWIERDZENIE: SB
PODKŁADY: BETONOWE PS94
PODSYPKA: TŁUCZEŃ 31.5/63 – 35 cm
WARSTWA OCHRONNA: NIESORT – 25 cm
PODTORZE

NA ŁUKU

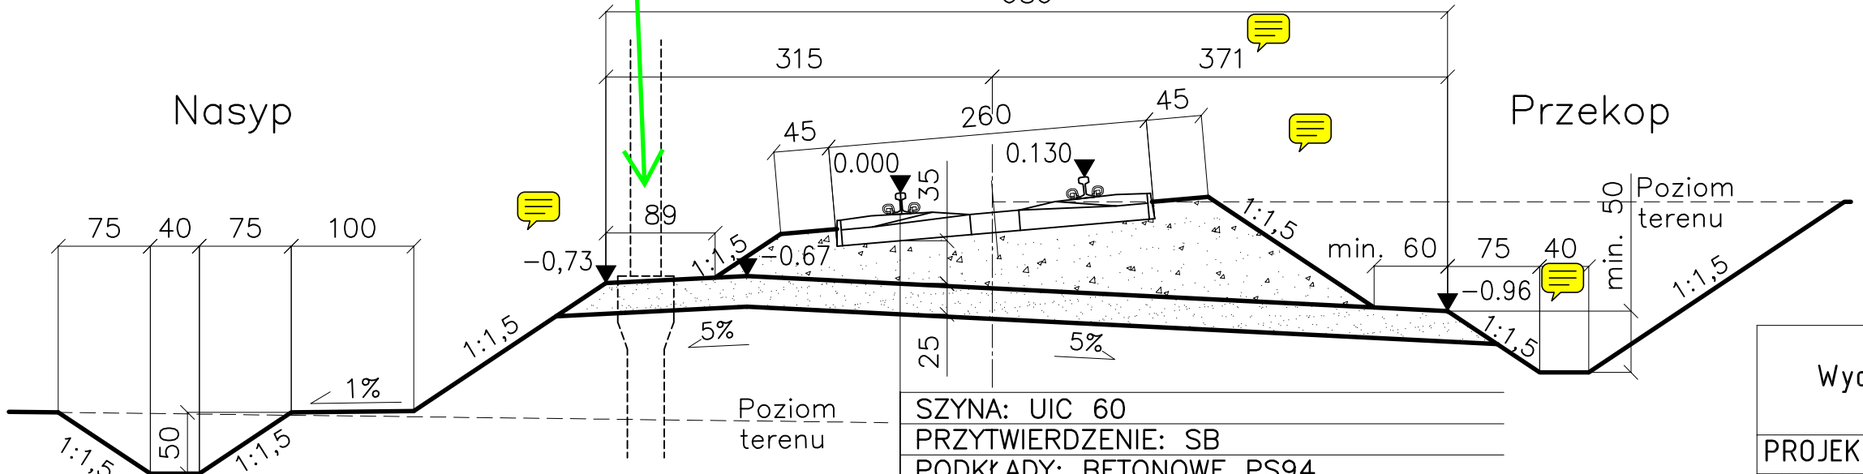

SZYNA: UIC 60
PRZYTWIERDZENIE: SB
PODKŁADY: BETONOWE PS94
PODSYPKA: TŁUCZEŃ 31.5/63 – 35 cm
WARSTWA OCHRONNA: NIESORT – 25 cm
PODTORZE

POLITECHNIKA WROCŁAWSKA
Wydział Budownictwa Lądowego i Wodnego
Katedra Mostów i Kolei

PROJEKT Z PRZEDMIOTU Koleje-podstawy	Rok akad. 2015/16
WYKONAŁ:	
Tytuł rysunku: **3. Przekroje normalne**	Skala 1:50