

DANE:
KATEGORIA LINII: kat. 2, dwutorowa
PROMIEŃ ŁUKU: 400 m
TRAKCJA: spalinowa
STANDARD KONSTRUKCYJNY NAWIERZCHNI: 2.4
POSZERZENIE MIĘDZYTORZA: 180 mm

NA PROSTEJ

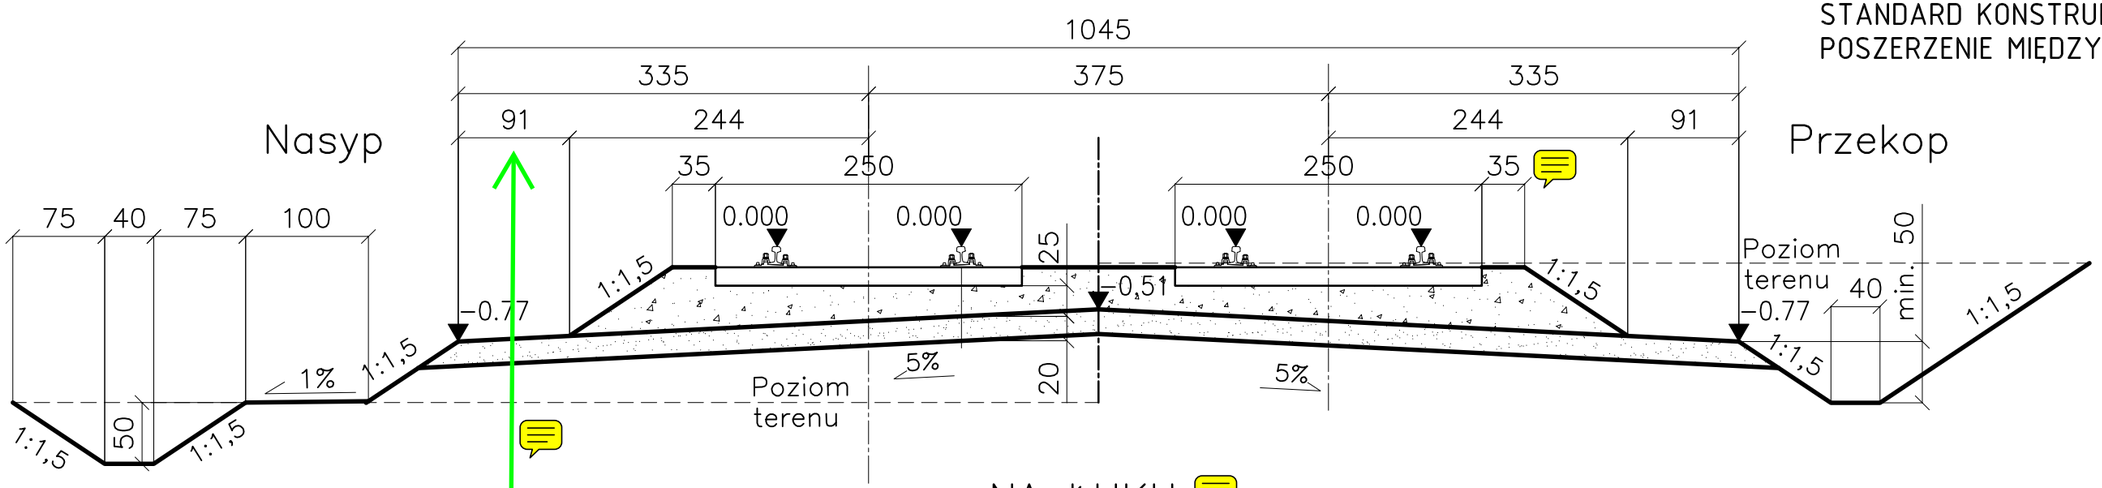

NA ŁUKU

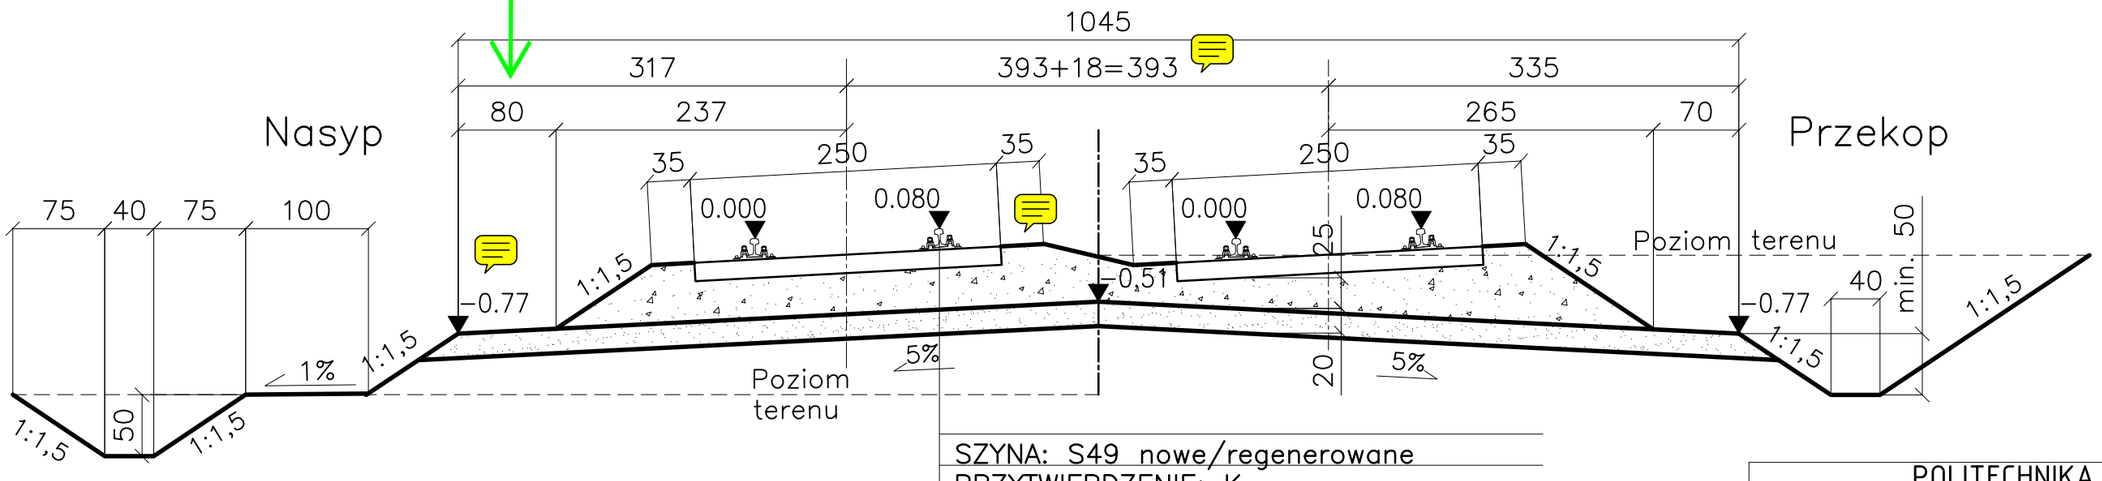

SZYNA: S49 nowe/regenerowane
PRZYTWIERDZENIE: K
PODKŁADY: DREWNIANE IIB
PODSYPKA: TŁUCZEŃ 31.5/63 – 25 cm
WARSTWA OCHRONNA: NIESORT – 20 cm
PODTORZE

POLITECHNIKA WROCŁAWSKA
Wydział Budownictwa Lądowego i Wodnego
Katedra Mostów i Kolei

PROJEKT Z PRZEDMIOTU Koleje-podstawy	Rok akad. 2015/16
WYKONAŁ:	
Tytuł rysunku: **3. Przekroje normalne**	Skala 1:50