


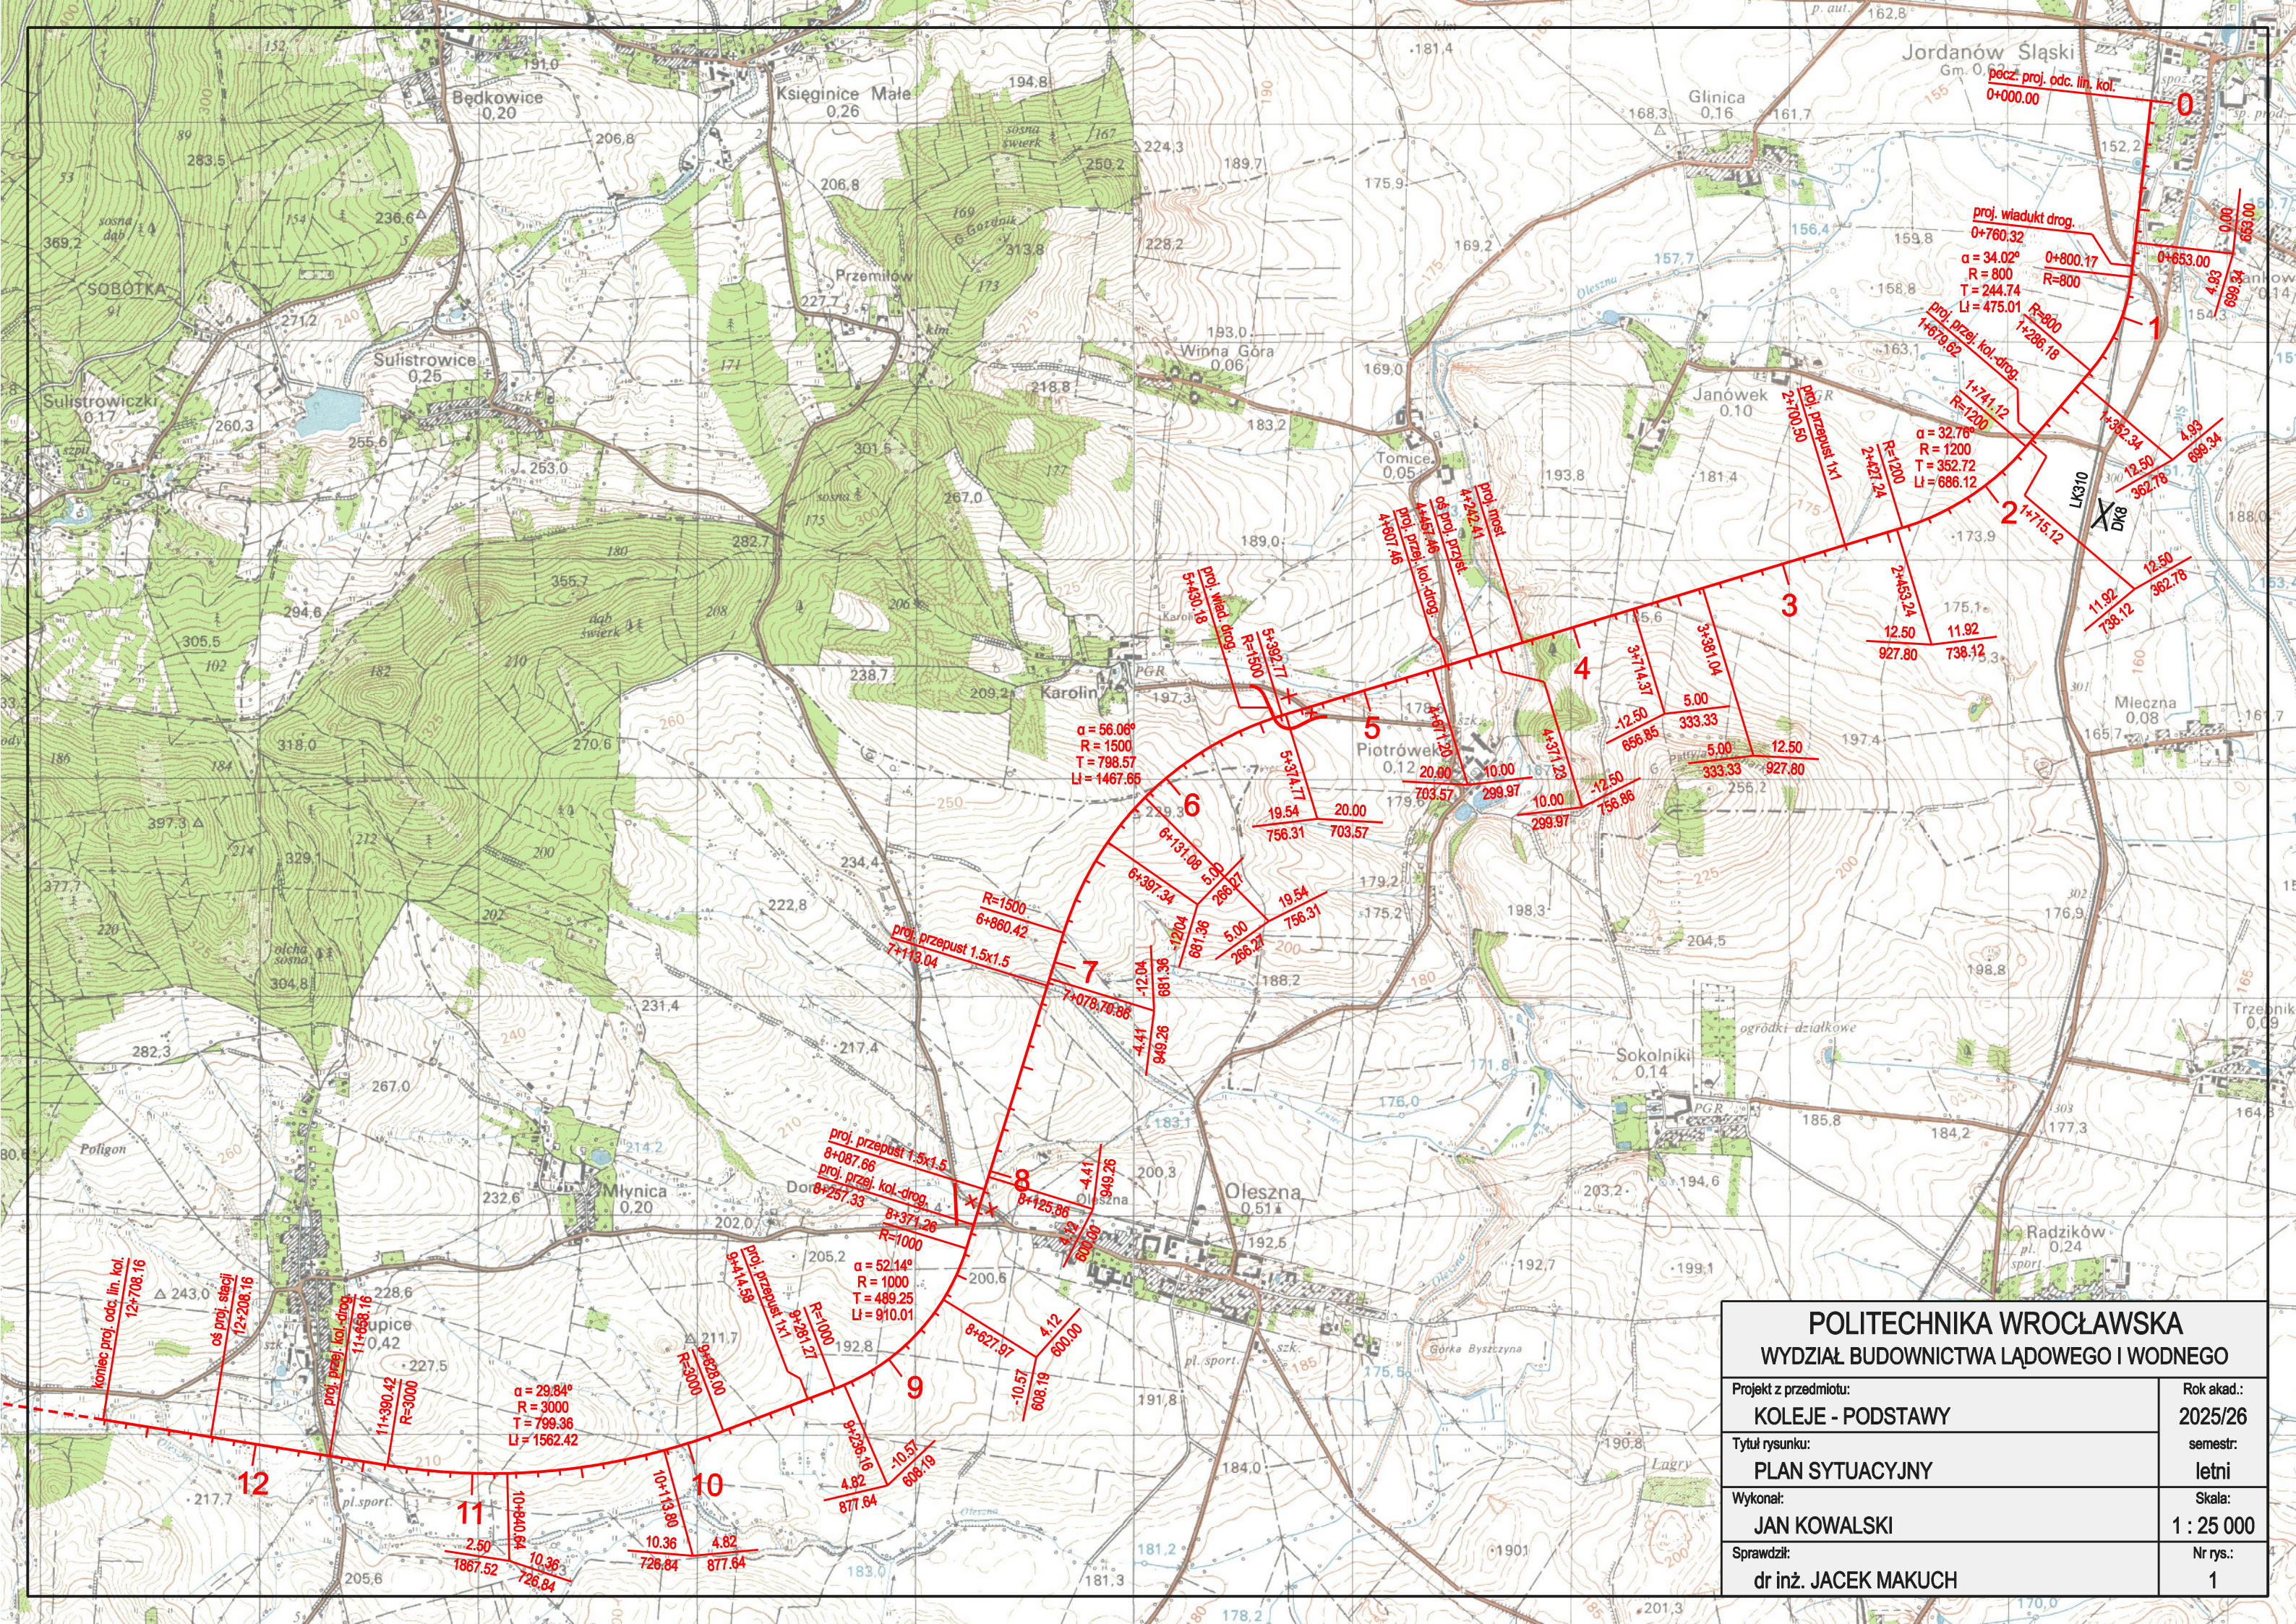

POLITECHNIKA WROCŁAWSKA WYDZIAŁ BUDOWNICTWA LĄDOWEGO I WODNEGO		
Projekt z przedmiotu:	KOLEJE - PODSTAWY	Rok akad.: 2025/26
Tytuł rysunku:	PLAN SYTUACYJNY	semestr: letni
Wykonał:	JAN KOWALSKI	Skala: 1 : 25 000
Sprawdził:	dr inż. JACEK MAKUCH	Nr rys.: 1